

ಕರ್ನಾಟಕ ವಿಧಾನ ಪರಿಷತ್ತು

ಚುಕ್ಕೆ ಗುರುತಿಲ್ಲದ ಪ್ರಶ್ನೆ ಸಂಖ್ಯೆ : 1259

ಸದಸ್ಯರ ಹೆಸರು : ಶ್ರೀ ಮಂಜುನಾಥ ಭಂಡಾರಿ (ಸ್ಥಳೀಯ ಸಂಸ್ಥೆಗಳಿಂದ ಚುನಾಯಿತರಾದವರು)

ಉತ್ತರಿಸಬೇಕಾದ ದಿನಾಂಕ : 29.12.2022


ಉತ್ತರಿಸಬೇಕಾದ ಸಚಿವರು : ಜಲ ಸಂಪನ್ಮೂಲ ಸಚಿವರು

ಕ್ರ. ಸಂ.	ಪ್ರಶ್ನೆ	ಉತ್ತರ												
ಅ)	ವಾರಾಹಿ ಯೋಜನೆಗೆ ಕಳೆದ ಮೂರು ವರ್ಷಗಳಿಂದ ಸರ್ಕಾರ ಬಿಡುಗಡೆ ಮಾಡಿದ ಹಣವೆಷ್ಟು; (ವಿವರ ನೀಡುವುದು)	<p>ವಾರಾಹಿ ನೀರಾವರಿ ಯೋಜನೆಗೆ ಸಂಬಂಧಿಸಿದಂತೆ, ಕಳೆದ ಮೂರು ವರ್ಷಗಳಿಂದ ಬಿಡುಗಡೆ ಮಾಡಿದ ವಿವರಗಳು ಈ ಕೆಳಗಿನಂತಿದೆ; (ರೂ.ಕೋಟಿಗಳಲ್ಲಿ)</p> <table border="1" data-bbox="777 801 1467 1216"> <thead> <tr> <th>ವರ್ಷ</th> <th>ಬಿಡುಗಡೆಯಾದ ಅನುದಾನ</th> </tr> </thead> <tbody> <tr> <td>2019-20</td> <td>68.60</td> </tr> <tr> <td>2020-21</td> <td>136.54</td> </tr> <tr> <td>2021-22</td> <td>177.54</td> </tr> <tr> <td>2022-23 (ನವೆಂಬರ್ ಅಂತ್ಯಕ್ಕೆ)</td> <td>63.79</td> </tr> <tr> <td>ಒಟ್ಟು</td> <td>446.47</td> </tr> </tbody> </table>	ವರ್ಷ	ಬಿಡುಗಡೆಯಾದ ಅನುದಾನ	2019-20	68.60	2020-21	136.54	2021-22	177.54	2022-23 (ನವೆಂಬರ್ ಅಂತ್ಯಕ್ಕೆ)	63.79	ಒಟ್ಟು	446.47
ವರ್ಷ	ಬಿಡುಗಡೆಯಾದ ಅನುದಾನ													
2019-20	68.60													
2020-21	136.54													
2021-22	177.54													
2022-23 (ನವೆಂಬರ್ ಅಂತ್ಯಕ್ಕೆ)	63.79													
ಒಟ್ಟು	446.47													
ಆ)	ಕರ್ನಾಟಕ ನೀರಾವರಿ ನಿಗಮದಿಂದ ನಿರ್ವಹಿಸಲಾಗುತ್ತಿರುವ ವಾರಾಹಿ ನೀರಾವರಿ ಯೋಜನೆಯ ಮೂಲ ಯೋಜನೆಯಲ್ಲಿರುವ ಹಾಲಿ ಕೈಬಿಡಲಾದ ಅಚ್ಚುಕಟ್ಟು ಪ್ರದೇಶದ ವಿಸ್ತೀರ್ಣವೆಷ್ಟು;	ವಾರಾಹಿ ನೀರಾವರಿ ಯೋಜನೆಯಡಿ ಉದ್ದೇಶಿತ 15,702 ಹೆಕ್ಟೇರ್ ಅಚ್ಚುಕಟ್ಟು ಪ್ರದೇಶದ ಪೈಕಿ ನವೆಂಬರ್-2022ರ ಅಂತ್ಯದವರೆಗೆ 6110 ಹೆಕ್ಟೇರ್ ಅಚ್ಚುಕಟ್ಟು ಸಾಮರ್ಥ್ಯ ಸೃಷ್ಟಿಸಲಾಗಿದೆ. ಬಾಕಿ ಅಚ್ಚುಕಟ್ಟು ಸೃಷ್ಟಿಸಲು ಯೋಜನೆಯ ಕಾಮಗಾರಿಗಳನ್ನು ಹಂತ-ಹಂತವಾಗಿ ಕೈಗೊಳ್ಳಲಾಗುತ್ತಿದೆ.												
ಇ)	ವಾರಾಹಿ ನೀರಾವರಿ ಯೋಜನೆಯ ಎಡದಂಡೆ, ಬಲದಂಡೆ ಕಾಲುವೆಯ ಮತ್ತು ಏತ ನೀರಾವರಿ ಕಾಲುವೆಯಲ್ಲಿ ಪೂರ್ಣಗೊಂಡ ಕಾಮಗಾರಿಗಳು ಯಾವುವು; ಅವುಗಳ ಅಚ್ಚುಕಟ್ಟು ಪ್ರದೇಶದ ವಿಸ್ತೀರ್ಣವೆಷ್ಟು; ಬಾಕಿಯಿರುವ ಕಾಮಗಾರಿಗಳು ಯಾವುವು; ಅವುಗಳ ಅಚ್ಚುಕಟ್ಟು ಪ್ರದೇಶದ ವಿಸ್ತೀರ್ಣವೆಷ್ಟು; (ಔಟ್‌ಲೆಟ್ ವಾರು ಮಾಹಿತಿಯನ್ನು ಒದಗಿಸುವುದು)	ವಾರಾಹಿ ಯೋಜನೆಯಡಿ ಪೂರ್ಣಗೊಂಡ, ಪ್ರಗತಿಯಲ್ಲಿರುವ ಹಾಗೂ ಬಾಕಿ ಇರುವ ಕಾಮಗಾರಿಗಳ ವಿವರವನ್ನು ಅನುಬಂಧ-1ರಲ್ಲಿ ನೀಡಲಾಗಿದೆ. ಗ್ರಾಮವಾರು ಅಚ್ಚುಕಟ್ಟು ಪ್ರದೇಶದ ವಿವರಗಳನ್ನು ಅನುಬಂಧ-2ರಲ್ಲಿ ನೀಡಲಾಗಿದೆ.												

ಕ್ರ. ಸಂ.	ಪ್ರಶ್ನೆ	ಉತ್ತರ
ಈ)	<p>ಕೋಟ್ಯಾಂತರ ರೂಪಾಯಿ ವೆಚ್ಚ ಮಾಡಲಾಗಿರುವ ಯೋಜನೆಯ ವಾರಾಹಿ ನೀರಾವರಿ ಯೋಜನೆಯ ಎಡದಂಡೆ, ಬಲದಂಡೆ ಮತ್ತು ಏತ ನೀರಾವರಿಯ ಅಚ್ಚುಕಟ್ಟು ಪ್ರದೇಶದ ಕುರಿತಾದ ಗ್ರಾಮವಾರು ಸರ್ವೆ ಸಂಖ್ಯೆವಾರು ನಕ್ಷೆಯನ್ನು ನಿಗಮದಿಂದ ರೂಪಿಸಲಾಗಿದೆಯೇ; ಹಾಗಿದ್ದಲ್ಲಿ, ಪ್ರತಿಯನ್ನು ಒದಗಿಸುವುದು; ಇಲ್ಲವಾದ್ದಲ್ಲಿ ಮಾಡದಿರಲು ಕಾರಣಗಳೇನು; (ವಿವರ ನೀಡುವುದು)</p>	<p>ಅನುಬಂಧ-3ರಲ್ಲಿ ನೀಡಲಾಗಿದೆ.</p>
ಉ)	<p>ವಾರಾಹಿ ನೀರಾವರಿ ಯೋಜನೆಯ ಕಾಮಗಾರಿಗಳು ಯಾವ ಹಂತದಲ್ಲಿದೆ; ಯೋಜನೆ ಪ್ರಾರಂಭವಾಗಿ 40 ವರ್ಷ ಕಳೆದರೂ ಯೋಜನೆಯ ಪ್ರಾರಂಭಿಕ ಹಂತವನ್ನೇ ಪ್ರಾರಂಭಿಸದಿರಲು ಕಾರಣವೇನು; ವಾರಾಹಿ ನೀರಾವರಿ ಯೋಜನೆಯ ಕಾಮಗಾರಿಗಳು ತಡವಾಗಲು ಕಾರಣಗಳೇನು? (ವಿವರ ನೀಡುವುದು)</p>	<p>ವಾರಾಹಿ ನೀರಾವರಿ ಯೋಜನೆ ಅನುಷ್ಠಾನದಲ್ಲಿ ಪ್ರಮುಖವಾಗಿ ಈ ಕೆಳಗಿನ ಕಾರಣಗಳಿಂದ ವಿಳಂಬವಾಗಿರುತ್ತದೆ.</p> <ol style="list-style-type: none"> 1. ಕೇಂದ್ರ ಪರಿಸರ ಮತ್ತು ಅರಣ್ಯ ಇಲಾಖೆಯಿಂದ ತೀರುವಳಿಯಲ್ಲಿ ವಿಳಂಬ 2. ವಾರಾಹಿ ನೀರಾವರಿ ಯೋಜನೆಯಡಿ ನಿರ್ವಹಿಸಲಾಗುತ್ತಿರುವ ನೀರಾವರಿ ಯೋಜನಾ ಕಾಮಗಾರಿಗಳು ಪಟ್ಟಾ ಜಮೀನು ಭೂಸ್ವಾಧೀನತೆಯಲ್ಲಿನ ವಿಳಂಬ, ಸರ್ಕಾರಿ ಜಮೀನಿನಲ್ಲಿ ಬರುವ ಕುಮ್ಮಿ ಹಾಗೂ ಡೀಮ್ಸ್ ಅರಣ್ಯ ಸಮಸ್ಯೆ ಹಾಗೂ ರಕ್ಷಿತಾರಣ್ಯ ಪ್ರದೇಶಗಳ ಹಸ್ತಾಂತರ ಪ್ರಕ್ರಿಯೆಯಲ್ಲಿ ವಿಳಂಬ. 3. ಯೋಜನೆಯಲ್ಲಿನ ವಿಶಿಷ್ಟ ಭೌಗೋಳಿಕ ಲಕ್ಷಣಗಳಿಂದಾಗಿ ಯೋಜನೆಯ ರೂಪುರೇಷೆಗಳನ್ನು ನಿರ್ಧರಿಸುವಲ್ಲಿನ ವಿಳಂಬ. 4. ಅಲ್ಲದೇ ವಾರಾಹಿ ಯೋಜನೆಯು ಪಶ್ಚಿಮಘಟ್ಟ ಪ್ರದೇಶದಲ್ಲಿದ್ದು, ಜೂನ್‌ನಿಂದ ಅಕ್ಟೋಬರ್‌ವರೆಗೆ ಹೆಚ್ಚಿನ ಪ್ರಮಾಣದ ಮಳೆ ಬೀಳುವುದರಿಂದ ಯೋಜನೆಯ ಕೆಲಸ ನಿರ್ವಹಿಸಲು ವರ್ಷದಲ್ಲಿ ಕೇವಲ 6 ತಿಂಗಳ ಅವಧಿ ಮಾತ್ರ ಲಭ್ಯವಿರುತ್ತದೆ. 5. ವಾರಾಹಿ ಎಡದಂಡೆ ಕಾಲುವೆ ಸರಪಳಿ: 37.498 ಕಿ.ಮೀ ರಲ್ಲಿ ಕೊಂಕಣ್ ರೈಲ್ವೆ ಮಾರ್ಗ ದಾಟಲು ರೈಲ್ವೆ ಕ್ರಾಸಿಂಗ್‌ಗೆ ಕೊಂಕಣ್ ರೈಲ್ವೆ ಇವರಿಂದ ಅನುಮತಿ ನೀಡುವಲ್ಲಿ ವಿಳಂಬ.

ಕ್ರ. ಸಂ.	ಪ್ರಶ್ನೆ	ಉತ್ತರ
		6. ವಾರಾಹಿ ಯೋಜನೆಯನ್ನು ಪಶ್ಚಿಮ ಘಟ್ಟದ ಗುಡ್ಡಗಳ ಪ್ರದೇಶದಲ್ಲಿ, ಕಾಲುವೆ ಪ್ರದೇಶದಲ್ಲಿ ನಿರ್ಮಿಸಬೇಕೆಂದು, ಗುಡ್ಡದ ಇಳಿಜಾರುಗಳಲ್ಲಿ ಕುಸಿತ ಉಂಟಾಗುತ್ತಿರುವುದರಿಂದ ತಜ್ಞರ ಅಭಿಪ್ರಾಯ ಪಡೆದು, ರಕ್ಷಣಾತ್ಮಕ ಕಾಮಗಾರಿ ನಿರ್ವಹಿಸಿ ಕಾಲುವೆಗಳನ್ನು ನಿರ್ಮಿಸುವಲ್ಲಿ ಹೆಚ್ಚಿನ ಕಾಲಾವಕಾಶ ವ್ಯಯವಾಗಿರುತ್ತದೆ.

ಜಸಂಇ 218 ಎಂಎಲ್‌ಎ 2022

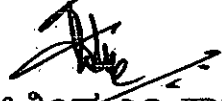
(ಗೋವಿಂದ ಎಂ. ಕಾರಜೋಳ)
ಜಲಸಂಪನ್ಮೂಲ ಸಚಿವರು

ಅನುಬಂಧ-1

ವಾರಾಹಿ ಯೋಜನೆಯಡಿ ಪೂರ್ಣಗೊಂಡ, ಪ್ರಗತಿಯಲ್ಲಿರುವ ಮತ್ತು ಬಾಕಿ ಇರುವ ಕಾಮಗಾರಿಗಳ ವಿವರ

ಕಾಮಗಾರಿ ವಿವರ	ಪ್ರಸ್ತುತ ಹಂತ	ಸೃಜಿಸಲಾದ ಅಚ್ಚುಕಟ್ಟು	ಬಾಕಿ ಇರುವ ಅಚ್ಚುಕಟ್ಟು
ವಾರಾಹಿ ಡೈವರ್ಷನ್ ವಿಯರ್	ಕಾಮಗಾರಿ ಪೂರ್ಣಗೊಂಡಿದ್ದು, 2010ರಿಂದ ವಿಯರ್‌ನಲ್ಲಿ ನೀರು ಸಂಗ್ರಹಣೆ ಮಾಡಲಾಗುತ್ತಿದೆ.	-	-
ವಾರಾಹಿ ಬಲದಂಡೆ ಸಾಮಾನ್ಯ ಕಾಲುವೆ ಜೈ:0.00 ಕಿ.ಮೀ ರಿಂದ 18.725 ಕಿ.ಮೀ	ಕಾಮಗಾರಿಗಳು ಪೂರ್ಣಗೊಂಡಿದ್ದು, ಕಾಲುವೆಗಳಲ್ಲಿ ನೀರು ಹರಿಸಲಾಗಿದೆ.	302.19 ಹೆಕ್ಟೇರ್	
ವಾರಾಹಿ ಎಡದಂಡೆ ಕಾಲುವೆ ಜೈ: 0.00 ಕಿ.ಮೀ ರಿಂದ 37.50 ಕಿ.ಮೀ ವರೆಗಿನ ಹಾಗೂ ಇದರಡಿ ಬರುವ 10ರಿಂದ 24, 28, 36, 38ರಿಂದ 41, 43 ಮತ್ತು 44 ವಿತರಣಾ ನಾಲೆ ಮತ್ತು ನೇರ ತೂಬು ನಿರ್ಮಾಣ	ಕಾಮಗಾರಿಗಳು ಪೂರ್ಣಗೊಂಡಿದ್ದು, ಕಾಲುವೆಗಳಲ್ಲಿ ನೀರು ಹರಿಸಲಾಗಿದೆ.	2192.65 ಹೆಕ್ಟೇರ್	
ವಾರಾಹಿ ಎಡದಂಡೆ ಕಾಲುವೆ ಜೈ: 0.00 ಕಿ.ಮೀ ರಿಂದ 37.50 ಕಿ.ಮೀ ಗಳಡಿಯಲ್ಲಿನ 25ರಿಂದ 27, 29ರಿಂದ 35, 37 ಮತ್ತು 42 ವಿತರಣಾ ನಾಲೆ ಮತ್ತು ನೇರ ತೂಬು ನಿರ್ಮಾಣ	ಕಾಮಗಾರಿಗಳು ಪ್ರಗತಿಯಲ್ಲಿವೆ.	3615.16 ಹೆಕ್ಟೇರ್	3786.44 ಹೆಕ್ಟೇರ್
ವಾರಾಹಿ ಎಡದಂಡೆ ನಾಲೆಯಡಿ ಬರುವ 45 ರಿಂದ 55 ವಿತರಣಾ ನಾಲೆ ಮತ್ತು ನೇರ ತೂಬು ನಿರ್ಮಾಣ	ಸರ್ವೆ ಕಾರ್ಯ ಹಾಗೂ ಸರ್ಕಾರಿ, ಅರಣ್ಯ ಭೂಮಿ ಹಾಗೂ ಪಟ್ಟಾ ಜಮೀನುಗಳಿಗೆ ಸಂಬಂಧಿಸಿದ ಭೂ-ಸ್ವಾಧೀನ ಪ್ರಕ್ರಿಯೆ ಪ್ರಗತಿಯಲ್ಲಿದ್ದು, ಅಂದಾಜು ಪಟ್ಟಿ ತಯಾರಿಕಾ ಹಂತದಲ್ಲಿರುತ್ತದೆ.	-	1161.00 ಹೆಕ್ಟೇರ್

<p>ವಾರಾಹಿ ಲಿಫ್ಟ್ ಕೆನಾಲ್ [ಸರಪಳಿ: 0.00 ಕಿ.ಮೀ ರಿಂದ 33.00 ಕಿ.ಮೀ</p>	<p>ಕಾಮಗಾರಿಯನ್ನು ಟರ್ನ್ ಕೀ ಆಧಾರದಲ್ಲಿ ಗುತ್ತಿಗೆ ನೀಡಲಾಗಿದ್ದು, ಲಿಫ್ಟ್ ಕಾಂಪೋನಂಟ್ಸ್‌ಗಳಿಗೆ ಸಂಬಂಧಿಸಿದ ಕಾಮಗಾರಿಗಳು ಬಹುತೇಕ ಪೂರ್ಣಗೊಂಡಿದ್ದು, ಕಾಲುವೆ ಜಾಲದ ಕಾಮಗಾರಿ ಪ್ರಗತಿಯಲ್ಲಿದೆ.</p>	-	<p>2723.95 ಹೆಕ್ಟೇರ್</p>
<p>ವಾರಾಹಿ ಬಲದಂಡೆ ನಾಲೆ [ಸರಪಳಿ: 18.419 ಕಿ.ಮೀ ರಿಂದ 42.73 ಕಿ.ಮೀ]</p>	<p>ನಾಲಾ ಪಂಕ್ತೀಕರಣದಲ್ಲಿರುವ ಕಾಲುವೆಯ ಹೆಚ್ಚುವರಿ ಅಗತದ ಆಳ, 60 ಎಕರೆ ರಕ್ಷಿತ ಅರಣ್ಯ ಪ್ರದೇಶ ಹಾಗೂ ಸರ್ಕಾರಿ ಭೂಮಿಯಲ್ಲಿನ ಡೀಮ್ಸ್ ಅರಣ್ಯ ಪ್ರದೇಶಗಳ ಸಮಸ್ಯೆಯಿಂದ ನಾಲಾಪಥವನ್ನು ತಾಂತ್ರಿಕವಾಗಿ ಮೂಲ ಅಚ್ಚುಕಟ್ಟು ಪ್ರದೇಶದಲ್ಲಿಯ ಯಾವುದೇ ವ್ಯತ್ಯಾಸವಿಲ್ಲದೇ ಬದಲಾಯಿಸಲು ಪ್ರಸ್ತಾವಿಸಲಾಗಿದ್ದು, ವಾರಾಹಿ ಬಲದಂಡೆ ನಾಲೆಯ ಪರಿಷ್ಕೃತ ನಾಲಾ ಪಥ ಸ.18.419 ಕಿ.ಮೀ(ರಿಂದ 27.23 ಕಿ.ಮೀ)ವರೆಗಿನ ಕಾಮಗಾರಿಯ ಅಂದಾಜುಪಟ್ಟಿಯು ನಿಗಮದಲ್ಲಿ ಪರಿಶೀಲನೆಯಲ್ಲಿದೆ.</p>	-	<p>1920.61 ಹೆಕ್ಟೇರ್</p>

ಜುಕ್ಕೆ ಗುರುತಿಲ್ಲದ ಪ್ರಶ್ನೆ ಸಂಖ್ಯೆ: 969 (1259)ಕ್ಕೆ ಅನುಬಂಧ-2

ಕ್ರ. ಸಂ.	ವಿತರಣಾ ನಾಲೆ/ ನೇರ ತೂಬು	ತಾಲೂಕು	ಗ್ರಾಮ	ಉದ್ದೇಶಿತ ಅಚ್ಚುಕಟ್ಟು ಪ್ರದೇಶ ಪ್ರದೇಶ (ಹೆಕ್ಟೇರ್‌ಗಳಲ್ಲಿ)	ಸಾಧಿಸಲಾದ ಅಚ್ಚುಕಟ್ಟು ಪ್ರದೇಶ ಪ್ರದೇಶ (ಹೆಕ್ಟೇರ್‌ಗಳಲ್ಲಿ)	ಬಾಕಿಯಿರುವ ಅಚ್ಚುಕಟ್ಟು ಪ್ರದೇಶ (ಹೆಕ್ಟೇರ್‌ಗಳಲ್ಲಿ)	ಷರಾ
1	2	3	4	5	6	7	8
I	ವಾರಾಹಿ ನಿಲಾವರಿ ಯೋಜನೆಯ ಎಡದಂಡೆ ಕಾಲುವೆಯ ನಾಲೆಯಡಿ ಬರುವ ಅಚ್ಚುಕಟ್ಟು ಸಾಮರ್ಥ್ಯದ ತಾಲ್ಲೂಕು ಮತ್ತು ಗ್ರಾಮವಾರು ವಿಸ್ತೀರ್ಣದ ವಿವರ						
1	ವಿತರಣಾ ನಾಲೆ 1	ಕುಂದಾಪುರ	ಕುಕ್ಕುಂಜೆ	10.00	43.18	0.00	ಕಾಮಗಾರಿ ಪೂರ್ಣಗೊಂಡಿದೆ
2	ವಿತರಣಾ ನಾಲೆ 10			24.00			
3	ವಿತರಣಾ ನಾಲೆ 2			11.00			
4	ವಿತರಣಾ ನಾಲೆ 3			11.00			
5	ವಿತರಣಾ ನಾಲೆ 4			15.00			
6	ನೇರ ತೂಬು 5	ಕುಂದಾಪುರ	ಹಾಲಾಡಿ-76	6.00	5.80	0.00	ಕಾಮಗಾರಿ ಪೂರ್ಣಗೊಂಡಿದೆ
7	ನೇರ ತೂಬು 60			6.00	11.16	0.00	ಕಾಮಗಾರಿ ಪೂರ್ಣಗೊಂಡಿದೆ
8	ನೇರ ತೂಬು 6			5.00	0.00	0.00	ಕಾಮಗಾರಿ ಪೂರ್ಣಗೊಂಡಿದೆ
9	ನೇರ ತೂಬು 7			10.00	9.99	0.00	ಕಾಮಗಾರಿ ಪೂರ್ಣಗೊಂಡಿದೆ
10	ನೇರ ತೂಬು 8ಎ			9.00	8.44	0.00	ಕಾಮಗಾರಿ ಪೂರ್ಣಗೊಂಡಿದೆ
11	ನೇರ ತೂಬು 8			10.00	10.00	0.00	ಕಾಮಗಾರಿ ಪೂರ್ಣಗೊಂಡಿದೆ
12	ವಿತರಣಾ ನಾಲೆ 9			25.00	24.42	0.00	ಕಾಮಗಾರಿ ಪೂರ್ಣಗೊಂಡಿದೆ
13	ನೇರ ತೂಬು 10			9.00	9.12	0.00	ಕಾಮಗಾರಿ ಪೂರ್ಣಗೊಂಡಿದೆ
14	ವಿತರಣಾ ನಾಲೆ 11			62.00	61.03	0.00	ಕಾಮಗಾರಿ ಪೂರ್ಣಗೊಂಡಿದೆ
15	ವಿತರಣಾ ನಾಲೆ 12			ಕುಂದಾಪುರ & ಉಡುಪಿ	ಹಾಲಾಡಿ-76 & ಹಾಲಾಡಿ-28	46.00	39.97
16	ವಿತರಣಾ ನಾಲೆ 13	ಕುಂದಾಪುರ & ಉಡುಪಿ	ಹಾಲಾಡಿ-76 & ಹಾಲಾಡಿ-28	46.00	39.42	0.00	ಕಾಮಗಾರಿ ಪೂರ್ಣಗೊಂಡಿದೆ
17	ನೇರ ತೂಬು 14	ಕುಂದಾಪುರ	ಹಾಲಾಡಿ-76	17.00	17.29	0.00	ಕಾಮಗಾರಿ ಪೂರ್ಣಗೊಂಡಿದೆ
18	ನೇರ ತೂಬು 15	ಕುಂದಾಪುರ	ಹಾಲಾಡಿ-76	12.00	12.05	0.00	ಕಾಮಗಾರಿ ಪೂರ್ಣಗೊಂಡಿದೆ

19	ವಿತರಣಾ ನಾಲೆ 16	ಕುಂದಾಪುರ & ಉಡುಪಿ	ಕಕ್ಕುಂಜೆ, ಜಿಲ್ಲಾಡಿ, ಶಿರಿಯಾರ್ & ಹಾಳ್ಯಾಡಿ-ಹರ್ಕಾಡಿ	1027.00	988.00	0.00	ಕಾಮಗಾರಿ ಪೂರ್ಣಗೊಂಡಿದೆ
20	ನೇರ ತೂಬು 17	ಕುಂದಾಪುರ	ಹಾಲಾಡಿ-76	7.00	11.46	0.00	ಕಾಮಗಾರಿ ಪೂರ್ಣಗೊಂಡಿದೆ
21	ನೇರ ತೂಬು 18			16.00		0.00	ಕಾಮಗಾರಿ ಪೂರ್ಣಗೊಂಡಿದೆ
22	ವಿತರಣಾ ನಾಲೆ 19	ಉಡುಪಿ	ಹಾಲಾಡಿ-28	50.00	50.73	0.00	ಕಾಮಗಾರಿ ಪೂರ್ಣಗೊಂಡಿದೆ
23	ನೇರ ತೂಬು 20	ಉಡುಪಿ	ಹಾಲಾಡಿ-28	51.00	47.59	0.00	ಕಾಮಗಾರಿ ಪೂರ್ಣಗೊಂಡಿದೆ
24	ವಿತರಣಾ ನಾಲೆ 21	ಕುಂದಾಪುರ	ಹಾದೇಣ್ಣ-ಮಂಡಣ್ಣ	100.00	100.52	0.00	ಕಾಮಗಾರಿ ಪೂರ್ಣಗೊಂಡಿದೆ
25	ನೇರ ತೂಬು 22	ಕುಂದಾಪುರ	ಹಾದೇಣ್ಣ-ಮಂಡಣ್ಣ	15.00	15.36	0.00	ಕಾಮಗಾರಿ ಪೂರ್ಣಗೊಂಡಿದೆ
26	ನೇರ ತೂಬು 23	ಕುಂದಾಪುರ	ಹಾದೇಣ್ಣ-ಮಂಡಣ್ಣ	39.00	39.21	0.00	ಕಾಮಗಾರಿ ಪೂರ್ಣಗೊಂಡಿದೆ
27	ವಿತರಣಾ ನಾಲೆ 24	ಕುಂದಾಪುರ	ಹಾದೇಣ್ಣ-ಮಂಡಣ್ಣ	85.00	84.53	0.00	ಕಾಮಗಾರಿ ಪೂರ್ಣಗೊಂಡಿದೆ
28	ವಿತರಣಾ ನಾಲೆ 25	ಕುಂದಾಪುರ	ಹಾದೇಣ್ಣ-ಮಂಡಣ್ಣ & ಹಾಳ್ಯಾಡಿ-ಹರ್ಕಾಡಿ	469.00	379.09	89.91	ಕಾಮಗಾರಿ ಪೂರ್ಣಗೊಂಡಿದೆ
29	ವಿತರಣಾ ನಾಲೆ 26	ಕುಂದಾಪುರ	ಮೊಳಹಳ್ಳ	472.00	50.00	422.00	ಕಾಮಗಾರಿ ಪೂರ್ಣಗೊಂಡಿದೆ
30	ವಿತರಣಾ ನಾಲೆ 27	ಕುಂದಾಪುರ	ಮೊಳಹಳ್ಳ	115.00	78.10	36.90	ಕಾಮಗಾರಿ ಪೂರ್ಣಗೊಂಡಿದೆ
31	ನೇರ ತೂಬು 28	ಕುಂದಾಪುರ	ಯಡ್ಯಾಡಿ- ಮತ್ಯಾಡಿ	40.00	25.26	0.00	ಕಾಮಗಾರಿ ಪೂರ್ಣಗೊಂಡಿದೆ
32	ವಿತರಣಾ ನಾಲೆ 29	ಕುಂದಾಪುರ	ಯಡ್ಯಾಡಿ- ಮತ್ಯಾಡಿ	250.00	146.64	103.36	ಕಾಮಗಾರಿ ಪೂರ್ಣಗೊಂಡಿದೆ
33	ನೇರ ತೂಬು 30	ಕುಂದಾಪುರ	ಮೊಳಹಳ್ಳ	475.00	18.57	456.43	ಕಾಮಗಾರಿ ಪೂರ್ಣಗೊಂಡಿದೆ
34	ವಿತರಣಾ ನಾಲೆ 31	ಕುಂದಾಪುರ & ಉಡುಪಿ	ಯಡ್ಯಾಡಿ- ಮತ್ಯಾಡಿ & ಹೆಣ್ಣತ್ತೂರು	460.00	327.22	132.78	ಕಾಮಗಾರಿ ಪೂರ್ಣಗೊಂಡಿದೆ
35	ವಿತರಣಾ ನಾಲೆ 32	ಕುಂದಾಪುರ & ಉಡುಪಿ	ಹೊಂಬಾಡಿ- ಮಂಡಾಡಿ, ಕೋಗಿ, ಕೆದೂರು, ಬೇಳೂರು & ಉಳೂರು	2750.00	1337.42	1412.58	ಕಾಮಗಾರಿ ಪೂರ್ಣಗೊಂಡಿದೆ
36	ವಿತರಣಾ ನಾಲೆ 33	ಕುಂದಾಪುರ	ಜತ್ತಿ & ಮೊಳಹಳ್ಳ	210.00	50.00	160.00	ಕಾಮಗಾರಿ ಪೂರ್ಣಗೊಂಡಿದೆ
37	ವಿತರಣಾ ನಾಲೆ 34	ಕುಂದಾಪುರ	ಜತ್ತಿ	175.00	130.20	44.80	ಕಾಮಗಾರಿ ಪೂರ್ಣಗೊಂಡಿದೆ
38	ವಿತರಣಾ ನಾಲೆ 35	ಕುಂದಾಪುರ & ಉಡುಪಿ	ಹೊಂಬಾಡಿ- ಮಂಡಾಡಿ, ಜತ್ತಿ, ಕಾಳಾವರ, ಕಂದಾವರ, ಬಸ್ರೂರು & ಬಳ್ಳೂರು	1500.00	858.35	641.65	ಕಾಮಗಾರಿ ಪೂರ್ಣಗೊಂಡಿದೆ

39	ನೇರ ತೂಬು 36	ಉಡುಪಿ	ಹೊಂಬಾಡಿ- ಮಂಡಾಡಿ	50.00	25.53	0.00	ಕಾಮಗಾರಿ ಪ್ರಗತಿಯಿಲ್ಲದೆ
40	ವಿತರಣಾ ನಾಲೆ 37	ಕುಂದಾಪುರ	ಬತ್ತಿ ಕಾಳಾವರ & ಅಸೋಡು	410.00	282.61	127.39	ಕಾಮಗಾರಿ ಪ್ರಗತಿಯಿಲ್ಲದೆ
41	ನೇರ ತೂಬು 38	ಕುಂದಾಪುರ	ಕಾಳಾವರ	40.00	21.99	0.00	ಕಾಮಗಾರಿ ಪೂರ್ಣಗೊಂಡಿದೆ
42	ನೇರ ತೂಬು 39			43.00	29.51	0.00	ಕಾಮಗಾರಿ ಪೂರ್ಣಗೊಂಡಿದೆ
43	ನೇರ ತೂಬು 40			45.00	30.71	0.00	ಕಾಮಗಾರಿ ಪೂರ್ಣಗೊಂಡಿದೆ
44	ನೇರ ತೂಬು 41			55.00	33.61	0.00	ಕಾಮಗಾರಿ ಪೂರ್ಣಗೊಂಡಿದೆ
45	ವಿತರಣಾ ನಾಲೆ 42	ಕುಂದಾಪುರ & ಉಡುಪಿ	ಅಸೋಡು, ವಕ್ಕಾಡಿ, ಉಳ್ಳೂರು & ಕೆದೂರು	448.00	289.36	158.64	ಕಾಮಗಾರಿ ಪ್ರಗತಿಯಿಲ್ಲದೆ
46	ನೇರ ತೂಬು 43	ಕುಂದಾಪುರ	ಅಸೋಡು	65.00	49.37	0.00	ಕಾಮಗಾರಿ ಪೂರ್ಣಗೊಂಡಿದೆ
47	ನೇರ ತೂಬು 44	ಕುಂದಾಪುರ	ಅಸೋಡು	30.00	15.00	0.00	ಕಾಮಗಾರಿ ಪೂರ್ಣಗೊಂಡಿದೆ
48	ವಿತರಣಾ ನಾಲೆ 45	ಕುಂದಾಪುರ	ಕಾಳಾವಾರ, ಕೋಣೆ	180	0	180.00	ಕಾಮಗಾರಿ ಕೈಗೊಳ್ಳಬೇಕಿರುತ್ತದೆ
49	ವಿತರಣಾ ನಾಲೆ 46	ಕುಂದಾಪುರ	ಕೋಣೇಶ್ವರ, ವಕ್ಕಾಡಿ, ಗೋಪಾಡಿ	550	0	550.00	ಕಾಮಗಾರಿ ಕೈಗೊಳ್ಳಬೇಕಿರುತ್ತದೆ
50	ವಿತರಣಾ ನಾಲೆ 47	ಕುಂದಾಪುರ	ವಕ್ಕಾಡಿ	80	0	80.00	ಕಾಮಗಾರಿ ಕೈಗೊಳ್ಳಬೇಕಿರುತ್ತದೆ
51	ನೇರ ತೂಬು 48	ಕುಂದಾಪುರ	ವಕ್ಕಾಡಿ	40	0	40.00	ಕಾಮಗಾರಿ ಕೈಗೊಳ್ಳಬೇಕಿರುತ್ತದೆ
52	ನೇರ ತೂಬು 49	ಕುಂದಾಪುರ	ವಕ್ಕಾಡಿ	41	0	41.00	ಕಾಮಗಾರಿ ಕೈಗೊಳ್ಳಬೇಕಿರುತ್ತದೆ
53	ನೇರ ತೂಬು 50	ಕುಂದಾಪುರ	ವಕ್ಕಾಡಿ	45	0	45.00	ಕಾಮಗಾರಿ ಕೈಗೊಳ್ಳಬೇಕಿರುತ್ತದೆ
54	ನೇರ ತೂಬು 51	ಕುಂದಾಪುರ	ವಕ್ಕಾಡಿ	55	0	55.00	ಕಾಮಗಾರಿ ಕೈಗೊಳ್ಳಬೇಕಿರುತ್ತದೆ
55	ನೇರ ತೂಬು 52	ಕುಂದಾಪುರ	ವಕ್ಕಾಡಿ	45	0	45.00	ಕಾಮಗಾರಿ ಕೈಗೊಳ್ಳಬೇಕಿರುತ್ತದೆ
56	ನೇರ ತೂಬು 53	ಕುಂದಾಪುರ	ಕುಂಭಾಶಿ	60	0	60.00	ಕಾಮಗಾರಿ ಕೈಗೊಳ್ಳಬೇಕಿರುತ್ತದೆ
57	ನೇರ ತೂಬು 54	ಕುಂದಾಪುರ	ತೆಕ್ಕಟ್ಟೆ	40	0	40.00	ಕಾಮಗಾರಿ ಕೈಗೊಳ್ಳಬೇಕಿರುತ್ತದೆ
58	ನೇರ ತೂಬು 55	ಕುಂದಾಪುರ	ತೆಕ್ಕಟ್ಟೆ	25	0	25.00	ಕಾಮಗಾರಿ ಕೈಗೊಳ್ಳಬೇಕಿರುತ್ತದೆ
II	ವಾರಾಹಿ ನೀರಾವರಿ ಯೋಜನೆಯ ಐಲ ದಂಡೆ ಕಾಲುವೆಯ ನಾಲೆಯಡಿ ಐರುವ ಅಚ್ಚುಕಟ್ಟು ಸಾಮರ್ಥ್ಯದ ತಾಲ್ಲೂಕು ಮತ್ತು ಗ್ರಾಮವಾರು ವಿಸ್ತೀರ್ಣದ ವಿವರ						
1	ನೇರ ತೂಬು 1	ಕುಂದಾಪುರ	74-ಉಳ್ಳೂರು	20.7	-	0.00	ಕಾಮಗಾರಿ ಪೂರ್ಣಗೊಂಡಿದೆ

2	ನೇರ ತೂಬು 2	ಕುಂದಾಪುರ	74-ಉಕ್ಕೂರು	11.44	11.44	0.00	ಕಾಮಗಾರಿ ಪೂರ್ಣಗೊಂಡಿದೆ
3	ನೇರ ತೂಬು 3	ಕುಂದಾಪುರ	74-ಉಕ್ಕೂರು	39.06	39.06	0.00	ಕಾಮಗಾರಿ ಪೂರ್ಣಗೊಂಡಿದೆ
4	ನೇರ ತೂಬು 4	ಕುಂದಾಪುರ	74-ಉಕ್ಕೂರು	35.53	35.53	0.00	ಕಾಮಗಾರಿ ಪೂರ್ಣಗೊಂಡಿದೆ
5	ನೇರ ತೂಬು 5	ಕುಂದಾಪುರ	74-ಉಕ್ಕೂರು ಮತ್ತು ಸಿದ್ದಾಪುರ	22.27	38.51	0.00	ಕಾಮಗಾರಿ ಪೂರ್ಣಗೊಂಡಿದೆ
6	ನೇರ ತೂಬು 6	ಕುಂದಾಪುರ	ಸಿದ್ದಾಪುರ ಮತ್ತು ಶಂಕರನಾರಾಯಣ	30.74	24.75	0.00	ಕಾಮಗಾರಿ ಪೂರ್ಣಗೊಂಡಿದೆ
7	ನೇರ ತೂಬು 7	ಕುಂದಾಪುರ	ಶಂಕರನಾರಾಯಣ ಮತ್ತು ಕುಳ್ಳಂಜೆ	36.09	36.09	0.00	ಕಾಮಗಾರಿ ಪೂರ್ಣಗೊಂಡಿದೆ
8	ನೇರ ತೂಬು 8	ಕುಂದಾಪುರ	ಕುಳ್ಳಂಜೆ	42	42	0.00	ಕಾಮಗಾರಿ ಪೂರ್ಣಗೊಂಡಿದೆ
9	ನೇರ ತೂಬು 9	ಕುಂದಾಪುರ	ಕುಳ್ಳಂಜೆ	41.34	41.34	0.00	ಕಾಮಗಾರಿ ಪೂರ್ಣಗೊಂಡಿದೆ
10	ನೇರ ತೂಬು 10	ಕುಂದಾಪುರ	ಕುಳ್ಳಂಜೆ	21.07	21.07	0.00	ಕಾಮಗಾರಿ ಪೂರ್ಣಗೊಂಡಿದೆ
11	ನೇರ ತೂಬು 11	ಕುಂದಾಪುರ	ಕುಳ್ಳಂಜೆ	12.4	12.4	0.00	ಕಾಮಗಾರಿ ಪೂರ್ಣಗೊಂಡಿದೆ
12	ನೇರ ತೂಬು 12	ಕುಂದಾಪುರ	ಕುಳ್ಳಂಜೆ	11.21	0	11.21	ಕೈಗಿತ್ತಿಕೊಳ್ಳಬೇಕಿರುತ್ತದೆ
13	ನೇರ ತೂಬು 13	ಕುಂದಾಪುರ	ಕುಳ್ಳಂಜೆ	3.39	0	3.39	ಕೈಗಿತ್ತಿಕೊಳ್ಳಬೇಕಿರುತ್ತದೆ
14	ನೇರ ತೂಬು 14	ಕುಂದಾಪುರ	ಶಂಕರನಾರಾಯಣ	3.44	0	3.44	ಕೈಗಿತ್ತಿಕೊಳ್ಳಬೇಕಿರುತ್ತದೆ
15	ನೇರ ತೂಬು 15	ಕುಂದಾಪುರ	ಶಂಕರನಾರಾಯಣ	4.39	0	4.39	ಕೈಗಿತ್ತಿಕೊಳ್ಳಬೇಕಿರುತ್ತದೆ
16	ನೇರ ತೂಬು 16	ಕುಂದಾಪುರ	ಶಂಕರನಾರಾಯಣ	34.59	0	34.59	ಕೈಗಿತ್ತಿಕೊಳ್ಳಬೇಕಿರುತ್ತದೆ
17	ನೇರ ತೂಬು 17	ಕುಂದಾಪುರ	ಶಂಕರನಾರಾಯಣ	30.98	0	30.98	ಕೈಗಿತ್ತಿಕೊಳ್ಳಬೇಕಿರುತ್ತದೆ
18	ನೇರ ತೂಬು 18	ಕುಂದಾಪುರ	ಶಂಕರನಾರಾಯಣ	16.53	0	16.53	ಕೈಗಿತ್ತಿಕೊಳ್ಳಬೇಕಿರುತ್ತದೆ
19	ನೇರ ತೂಬು 19	ಕುಂದಾಪುರ	ಶಂಕರನಾರಾಯಣ	10.99	0	10.99	ಕೈಗಿತ್ತಿಕೊಳ್ಳಬೇಕಿರುತ್ತದೆ
20	ನೇರ ತೂಬು 20	ಕುಂದಾಪುರ	ಶಂಕರನಾರಾಯಣ	30.24	0	30.24	ಕೈಗಿತ್ತಿಕೊಳ್ಳಬೇಕಿರುತ್ತದೆ
21	ನೇರ ತೂಬು 21	ಕುಂದಾಪುರ	ಶಂಕರನಾರಾಯಣ	26.69	0	26.69	ಕೈಗಿತ್ತಿಕೊಳ್ಳಬೇಕಿರುತ್ತದೆ
22	ನೇರ ತೂಬು 22	ಕುಂದಾಪುರ	ಶಂಕರನಾರಾಯಣ	12.97	0	12.97	ಕೈಗಿತ್ತಿಕೊಳ್ಳಬೇಕಿರುತ್ತದೆ
23	ನೇರ ತೂಬು 23	ಕುಂದಾಪುರ	ಶಂಕರನಾರಾಯಣ	25.07	0	25.07	ಕೈಗಿತ್ತಿಕೊಳ್ಳಬೇಕಿರುತ್ತದೆ
24	ನೇರ ತೂಬು 24	ಕುಂದಾಪುರ	ಶಂಕರನಾರಾಯಣ	7.02	0	7.02	ಕೈಗಿತ್ತಿಕೊಳ್ಳಬೇಕಿರುತ್ತದೆ
25	ನೇರ ತೂಬು 25	ಕುಂದಾಪುರ	ಶಂಕರನಾರಾಯಣ	16.51	0	16.51	ಕೈಗಿತ್ತಿಕೊಳ್ಳಬೇಕಿರುತ್ತದೆ
26	ನೇರ ತೂಬು 26	ಕುಂದಾಪುರ	ಶಂಕರನಾರಾಯಣ	23.66	0	23.66	ಕೈಗಿತ್ತಿಕೊಳ್ಳಬೇಕಿರುತ್ತದೆ

27	ನೇರ ತೂಬು 27	ಕುಂದಾಪುರ	ಶಂಕರನಾರಾಯಣ	14.39	0	14.39	ಕಾಮಗಾರಿ ಕೈಗಿತ್ತಿಕೊಳ್ಳಬೇಕಿರುತ್ತದೆ
28	ವಿತರಣಾ ನಾಲೆ 1	ಕುಂದಾಪುರ	ಶಂಕರನಾರಾಯಣ	210.96	0	210.96	ಕಾಮಗಾರಿ ಕೈಗಿತ್ತಿಕೊಳ್ಳಬೇಕಿರುತ್ತದೆ
29	ನೇರ ತೂಬು 28	ಕುಂದಾಪುರ	ಶಂಕರನಾರಾಯಣ	36.33	0	36.33	ಕಾಮಗಾರಿ ಕೈಗಿತ್ತಿಕೊಳ್ಳಬೇಕಿರುತ್ತದೆ
30	ನೇರ ತೂಬು 29	ಕುಂದಾಪುರ	ಅಂಪಾರು	4.78	0	4.78	ಕಾಮಗಾರಿ ಕೈಗಿತ್ತಿಕೊಳ್ಳಬೇಕಿರುತ್ತದೆ
31	ನೇರ ತೂಬು 30	ಕುಂದಾಪುರ	ಅಂಪಾರು	30.59	0	30.59	ಕಾಮಗಾರಿ ಕೈಗಿತ್ತಿಕೊಳ್ಳಬೇಕಿರುತ್ತದೆ
32	ನೇರ ತೂಬು 31	ಕುಂದಾಪುರ	ಅಂಪಾರು	22.66	0	22.66	ಕಾಮಗಾರಿ ಕೈಗಿತ್ತಿಕೊಳ್ಳಬೇಕಿರುತ್ತದೆ
33	ವಿತರಣಾ ನಾಲೆ 2	ಕುಂದಾಪುರ	ಅಂಪಾರು, ಕಾವ್ರಾಡಿ ಮತ್ತು ಹೆಣ್ಣಾಡು	869.6	0	1110.85	ಕಾಮಗಾರಿ ಕೈಗಿತ್ತಿಕೊಳ್ಳಬೇಕಿರುತ್ತದೆ
34	ನೇರ ತೂಬು 32	ಕುಂದಾಪುರ	ಅಂಪಾರು	4	0	4	ಕಾಮಗಾರಿ ಕೈಗಿತ್ತಿಕೊಳ್ಳಬೇಕಿರುತ್ತದೆ
35	ನೇರ ತೂಬು 33	ಕುಂದಾಪುರ	ಅಂಪಾರು	3.44	0	3.44	ಕಾಮಗಾರಿ ಕೈಗಿತ್ತಿಕೊಳ್ಳಬೇಕಿರುತ್ತದೆ
36	ನೇರ ತೂಬು 34	ಕುಂದಾಪುರ	ಅಂಪಾರು	16.04	0	16.04	ಕಾಮಗಾರಿ ಕೈಗಿತ್ತಿಕೊಳ್ಳಬೇಕಿರುತ್ತದೆ
37	ನೇರ ತೂಬು 35	ಕುಂದಾಪುರ	ಅಂಪಾರು	26.29	0	26.29	ಕಾಮಗಾರಿ ಕೈಗಿತ್ತಿಕೊಳ್ಳಬೇಕಿರುತ್ತದೆ
38	ನೇರ ತೂಬು 36	ಕುಂದಾಪುರ	ಅಂಪಾರು	10.38	0	10.38	ಕಾಮಗಾರಿ ಕೈಗಿತ್ತಿಕೊಳ್ಳಬೇಕಿರುತ್ತದೆ
39	ನೇರ ತೂಬು 37	ಕುಂದಾಪುರ	ಅಂಪಾರು	29.9	0	29.9	ಕಾಮಗಾರಿ ಕೈಗಿತ್ತಿಕೊಳ್ಳಬೇಕಿರುತ್ತದೆ
40	ನೇರ ತೂಬು 38	ಕುಂದಾಪುರ	ಕಾವ್ರಾಡಿ	20.17	0	20.17	ಕಾಮಗಾರಿ ಕೈಗಿತ್ತಿಕೊಳ್ಳಬೇಕಿರುತ್ತದೆ
41	ನೇರ ತೂಬು 39	ಕುಂದಾಪುರ	ಕಾವ್ರಾಡಿ	21.02	0	21.02	ಕಾಮಗಾರಿ ಕೈಗಿತ್ತಿಕೊಳ್ಳಬೇಕಿರುತ್ತದೆ
42	ನೇರ ತೂಬು 40	ಕುಂದಾಪುರ	ಕಾವ್ರಾಡಿ	25.15	0	25.15	ಕಾಮಗಾರಿ ಕೈಗಿತ್ತಿಕೊಳ್ಳಬೇಕಿರುತ್ತದೆ
43	ನೇರ ತೂಬು 41	ಕುಂದಾಪುರ	ಕಾವ್ರಾಡಿ	33.19	0	33.19	ಕಾಮಗಾರಿ ಕೈಗಿತ್ತಿಕೊಳ್ಳಬೇಕಿರುತ್ತದೆ
44	ನೇರ ತೂಬು 42	ಕುಂದಾಪುರ	ಕಾವ್ರಾಡಿ	42.79	0	42.79	ಕಾಮಗಾರಿ ಕೈಗಿತ್ತಿಕೊಳ್ಳಬೇಕಿರುತ್ತದೆ

ವಾರಾಹಿ ಏತ ನೀರಾವರಿ

ವಾರಾಹಿ ಏತ ನೀರಾವರಿ ಮುಖ್ಯ ಕಾಲುವೆ ಸಂ.000ರಿಂದ 9.63ಕಿ.ಮೀ


1	ಫಿಲ್ ಲೇನ್-1	ಕುಂದಾಪುರ	ಹಾಲಾಡಿ-76	19.80	0	19.80	ಕಾಮಗಾರಿ ಪ್ರಗತಿಯಲ್ಲಿದೆ
2	ಡಿ.ಪಿ.ಸಿ-1	ಕುಂದಾಪುರ	ಹಾಲಾಡಿ-76	19.13	0	19.13	ಕಾಮಗಾರಿ ಪ್ರಗತಿಯಲ್ಲಿದೆ
3	ವಿತರಣಾ ನಾಲೆ-1	ಕುಂದಾಪುರ	ಹಾಲಾಡಿ-76	68.16	0	68.16	ಕಾಮಗಾರಿ ಪ್ರಗತಿಯಲ್ಲಿದೆ
4	ವಿತರಣಾ ನಾಲೆ-2	ಕುಂದಾಪುರ ಮತ್ತು ಬ್ರಹ್ಮಾವರ	ಹಾಲಾಡಿ-76, ಹಾಲಾಡಿ-28, ಆವರ್ಸೆ ಮತ್ತು ಹಿಲಯಾಣ	93.42	0	93.42	ಕಾಮಗಾರಿ ಪ್ರಗತಿಯಲ್ಲಿದೆ

5	ವಿತರಣಾ ನಾಲೆ-3	ಕುಂದಾಪುರ ಮತ್ತು ಬ್ರಹ್ಮಾವರ	ಹಾಲಾಡಿ-28, ಅವರ್ಸೆ, ಹಿಲಿಯಾಣ	33.69	0	33.69	ಕಾಮಗಾರಿ ಪ್ರಗತಿಯಲ್ಲಿದೆ
6	ವಿತರಣಾ ನಾಲೆ-4	ಕುಂದಾಪುರ ಮತ್ತು ಬ್ರಹ್ಮಾವರ	ಹಾಲಾಡಿ-76, ಹಾಲಾಡಿ-28, ಅವರ್ಸೆ	58.81	0	58.81	ಕಾಮಗಾರಿ ಪ್ರಗತಿಯಲ್ಲಿದೆ
7	ಔಟ್ ಲೈನ್-2	ಬ್ರಹ್ಮಾವರ	ಅವರ್ಸೆ	55.70	0	55.70	ಕಾಮಗಾರಿ ಪ್ರಗತಿಯಲ್ಲಿದೆ
8	ಔಟ್ ಲೈನ್-2ಎ	ಬ್ರಹ್ಮಾವರ	ಅವರ್ಸೆ	10.20	0	10.20	ಕಾಮಗಾರಿ ಪ್ರಗತಿಯಲ್ಲಿದೆ
	ಡಿ.ಕಿ.ಕು-2	ಬ್ರಹ್ಮಾವರ	ಅವರ್ಸೆ	15.60	0	15.60	ಕಾಮಗಾರಿ ಪ್ರಗತಿಯಲ್ಲಿದೆ
9	ವಿತರಣಾ ನಾಲೆ-5	ಬ್ರಹ್ಮಾವರ	ಅವರ್ಸೆ ಮತ್ತು ವಂಡಾರು	54.00	0	54.00	ಕಾಮಗಾರಿ ಪ್ರಗತಿಯಲ್ಲಿದೆ
10	ಔಟ್ ಲೈನ್-3	ಬ್ರಹ್ಮಾವರ	ಅವರ್ಸೆ	28.40	0	28.40	ಕಾಮಗಾರಿ ಪ್ರಗತಿಯಲ್ಲಿದೆ
11	ವಿತರಣಾ ನಾಲೆ-6	ಬ್ರಹ್ಮಾವರ	ಅವರ್ಸೆ, ವಂಡಾರು ಮತ್ತು ಶೀರೂರು-33	37.71	0	37.71	ಕಾಮಗಾರಿ ಪ್ರಗತಿಯಲ್ಲಿದೆ
ವಾರಾಹಿ ಏತ ನೀರಾವರಿ ಉಪಕಾಲುವೆ-1 (ಸ.0.0000ಂದ 10.508.ಮೀ-ಆಫ್ ಟೀಸ್ @ ಸರವಳಿ 9.638.ಮೀ)							
12	ಡಿ.ಕಿ.ಕು-1	ಬ್ರಹ್ಮಾವರ	ಹೆಗ್ಗುಂಜೆ	28.2	0	28.20	ಕಾಮಗಾರಿ ಪ್ರಗತಿಯಲ್ಲಿದೆ
13	ಡಿ.ಕಿ.ಕು-2	ಬ್ರಹ್ಮಾವರ	ಹೆಗ್ಗುಂಜೆ	25.5	0	25.50	ಕಾಮಗಾರಿ ಪ್ರಗತಿಯಲ್ಲಿದೆ
14	ಡಿ.ಕಿ.ಕು-3	ಬ್ರಹ್ಮಾವರ	ಹೆಗ್ಗುಂಜೆ	20.0	0	20.00	ಕಾಮಗಾರಿ ಪ್ರಗತಿಯಲ್ಲಿದೆ
15	ವಿತರಣಾ ನಾಲೆ-1	ಬ್ರಹ್ಮಾವರ	ಜಲ್ಲಾಡಿ	72.6	0	72.63	ಕಾಮಗಾರಿ ಪ್ರಗತಿಯಲ್ಲಿದೆ
16	ವಿತರಣಾ ನಾಲೆ-2	ಬ್ರಹ್ಮಾವರ	ಹೆಗ್ಗುಂಜೆ	57.1	0	57.08	ಕಾಮಗಾರಿ ಪ್ರಗತಿಯಲ್ಲಿದೆ
17	ವಿತರಣಾ ನಾಲೆ-3	ಬ್ರಹ್ಮಾವರ	ಹೆಗ್ಗುಂಜೆ	49.1	0	49.10	ಕಾಮಗಾರಿ ಪ್ರಗತಿಯಲ್ಲಿದೆ
18	ವಿತರಣಾ ನಾಲೆ-4	ಬ್ರಹ್ಮಾವರ	ಜಲ್ಲಾಡಿ	57.5	0	57.47	ಕಾಮಗಾರಿ ಪ್ರಗತಿಯಲ್ಲಿದೆ
19	ವಿತರಣಾ ನಾಲೆ-5	ಬ್ರಹ್ಮಾವರ	ಜಲ್ಲಾಡಿ	68.9	0	68.87	ಕಾಮಗಾರಿ ಪ್ರಗತಿಯಲ್ಲಿದೆ
20	ವಿತರಣಾ ನಾಲೆ-6	ಬ್ರಹ್ಮಾವರ	ಜಲ್ಲಾಡಿ	69.5	0	69.51	ಕಾಮಗಾರಿ ಪ್ರಗತಿಯಲ್ಲಿದೆ
21	ವಿತರಣಾ ನಾಲೆ-7	ಬ್ರಹ್ಮಾವರ	ಯಡ್ತಾಡಿ	99.5	0	99.52	ಕಾಮಗಾರಿ ಪ್ರಗತಿಯಲ್ಲಿದೆ
22	ಡಿ.ಕಿ.ಕು-4	ಬ್ರಹ್ಮಾವರ	ಯಡ್ತಾಡಿ	20.3	0	20.26	ಕಾಮಗಾರಿ ಪ್ರಗತಿಯಲ್ಲಿದೆ
23	ಡಿ.ಕಿ.ಕು-5	ಬ್ರಹ್ಮಾವರ	ಯಡ್ತಾಡಿ	42.2	0	42.23	ಕಾಮಗಾರಿ ಪ್ರಗತಿಯಲ್ಲಿದೆ
24	ವಿತರಣಾ ನಾಲೆ-8	ಬ್ರಹ್ಮಾವರ	ಯಡ್ತಾಡಿ	85.5	0	85.51	ಕಾಮಗಾರಿ ಪ್ರಗತಿಯಲ್ಲಿದೆ
25	ವಿತರಣಾ ನಾಲೆ-9	ಬ್ರಹ್ಮಾವರ	ಯಡ್ತಾಡಿ	146.8	0	146.77	ಕಾಮಗಾರಿ ಪ್ರಗತಿಯಲ್ಲಿದೆ
26	ವಿತರಣಾ ನಾಲೆ-10	ಬ್ರಹ್ಮಾವರ	ಶಿರಿಯಾರ	69.2	0	69.23	ಕಾಮಗಾರಿ ಪ್ರಗತಿಯಲ್ಲಿದೆ

27	ವಿತರಣಾ ನಾಲೆ-11	ಬ್ರಹ್ಮಾವರ	ಶಿರಿಯಾರ	67.6	0	67.59	ಕಾಮಗಾರಿ ಪ್ರಗತಿಯಿಲ್ಲದೆ
28	ಡಿ.ಕಿ.ಕು-6	ಬ್ರಹ್ಮಾವರ	ಶಿರಿಯಾರ	33.8	0	33.80	ಕಾಮಗಾರಿ ಪ್ರಗತಿಯಿಲ್ಲದೆ
29	ಡಿ.ಕಿ.ಕು-7	ಬ್ರಹ್ಮಾವರ	ಶಿರಿಯಾರ	35.1	0	35.10	ಕಾಮಗಾರಿ ಪ್ರಗತಿಯಿಲ್ಲದೆ
30	ವಿತರಣಾ ನಾಲೆ-12	ಬ್ರಹ್ಮಾವರ	ಅಬ್ಬಾಡಿ	125.77	0	125.77	ಕಾಮಗಾರಿ ಪ್ರಗತಿಯಿಲ್ಲದೆ
31	ವಿತರಣಾ ನಾಲೆ-13	ಬ್ರಹ್ಮಾವರ	ಕಾವಾಡಿ	65.62	0	65.62	ಕಾಮಗಾರಿ ಪ್ರಗತಿಯಿಲ್ಲದೆ
32	ವಿತರಣಾ ನಾಲೆ-14	ಬ್ರಹ್ಮಾವರ	ಕಾವಾಡಿ	112.22	0	112.22	ಕಾಮಗಾರಿ ಪ್ರಗತಿಯಿಲ್ಲದೆ
33	ವಿತರಣಾ ನಾಲೆ-15	ಬ್ರಹ್ಮಾವರ	ಕಾವಾಡಿ	74.60	0	74.60	ಕಾಮಗಾರಿ ಪ್ರಗತಿಯಿಲ್ಲದೆ


ವಾರಾಹ ಏತ ನೀರಾವರಿ ಉಪಕಾಲುವೆ-2 (ಸ.0.00ರಿಂದ 6.64ಕಿ.ಮೀ-ಅಫ್ ಟೀಕ್ @ ಸರವಳ 9.63ಕಿ.ಮೀ)

32	ವಿತರಣಾ ನಾಲೆ-1	ಬ್ರಹ್ಮಾವರ	ಶೀರೂರು-33	102.08	0	102.08	ಕಾಮಗಾರಿ ಪ್ರಗತಿಯಿಲ್ಲದೆ
33	ಡಿ.ಕಿ.ಕು-1	ಬ್ರಹ್ಮಾವರ	ಹೆಗ್ಗುಂಜೆ	25.6	0	25.57	ಕಾಮಗಾರಿ ಪ್ರಗತಿಯಿಲ್ಲದೆ
34	ವಿತರಣಾ ನಾಲೆ-2	ಬ್ರಹ್ಮಾವರ	ಹೆಗ್ಗುಂಜೆ	77.8	0	77.83	ಕಾಮಗಾರಿ ಪ್ರಗತಿಯಿಲ್ಲದೆ
35	ಡಿ.ಕಿ.ಕು-2	ಬ್ರಹ್ಮಾವರ	ಹೆಗ್ಗುಂಜೆ	18.0	0	17.97	ಕಾಮಗಾರಿ ಪ್ರಗತಿಯಿಲ್ಲದೆ
36	ಡಿ.ಕಿ.ಕು-3	ಬ್ರಹ್ಮಾವರ	ಹೆಗ್ಗುಂಜೆ	30.0	0	30.00	ಕಾಮಗಾರಿ ಪ್ರಗತಿಯಿಲ್ಲದೆ
37	ವಿತರಣಾ ನಾಲೆ-3	ಬ್ರಹ್ಮಾವರ	ಹೆಗ್ಗುಂಜೆ	74.0	0	74.00	ಕಾಮಗಾರಿ ಪ್ರಗತಿಯಿಲ್ಲದೆ
38	ವಿತರಣಾ ನಾಲೆ-4	ಬ್ರಹ್ಮಾವರ	ಹೆಗ್ಗುಂಜೆ	75.0	0	75.00	ಕಾಮಗಾರಿ ಪ್ರಗತಿಯಿಲ್ಲದೆ
39	ವಿತರಣಾ ನಾಲೆ-5	ಬ್ರಹ್ಮಾವರ	ಹೆಗ್ಗುಂಜೆ	30.2	0	30.20	ಕಾಮಗಾರಿ ಪ್ರಗತಿಯಿಲ್ಲದೆ
40	ವಿತರಣಾ ನಾಲೆ-6	ಬ್ರಹ್ಮಾವರ	ಹೆಗ್ಗುಂಜೆ	77.0	0	77.00	ಕಾಮಗಾರಿ ಪ್ರಗತಿಯಿಲ್ಲದೆ
41	ವಿತರಣಾ ನಾಲೆ-7	ಬ್ರಹ್ಮಾವರ	ಹೆಗ್ಗುಂಜೆ	110.0	0	110.00	ಕಾಮಗಾರಿ ಪ್ರಗತಿಯಿಲ್ಲದೆ
42	ವಿತರಣಾ ನಾಲೆ-8	ಬ್ರಹ್ಮಾವರ	ಹೆಗ್ಗುಂಜೆ	129.0	0	129.00	ಕಾಮಗಾರಿ ಪ್ರಗತಿಯಿಲ್ಲದೆ
43	ವಿತರಣಾ ನಾಲೆ-9	ಬ್ರಹ್ಮಾವರ	ಹೆಗ್ಗುಂಜೆ	54.1	0	54.10	ಕಾಮಗಾರಿ ಪ್ರಗತಿಯಿಲ್ಲದೆ
ಒಟ್ಟು				15702.0	610	9592.00	

 

74°52'0"E

74°53'0"E

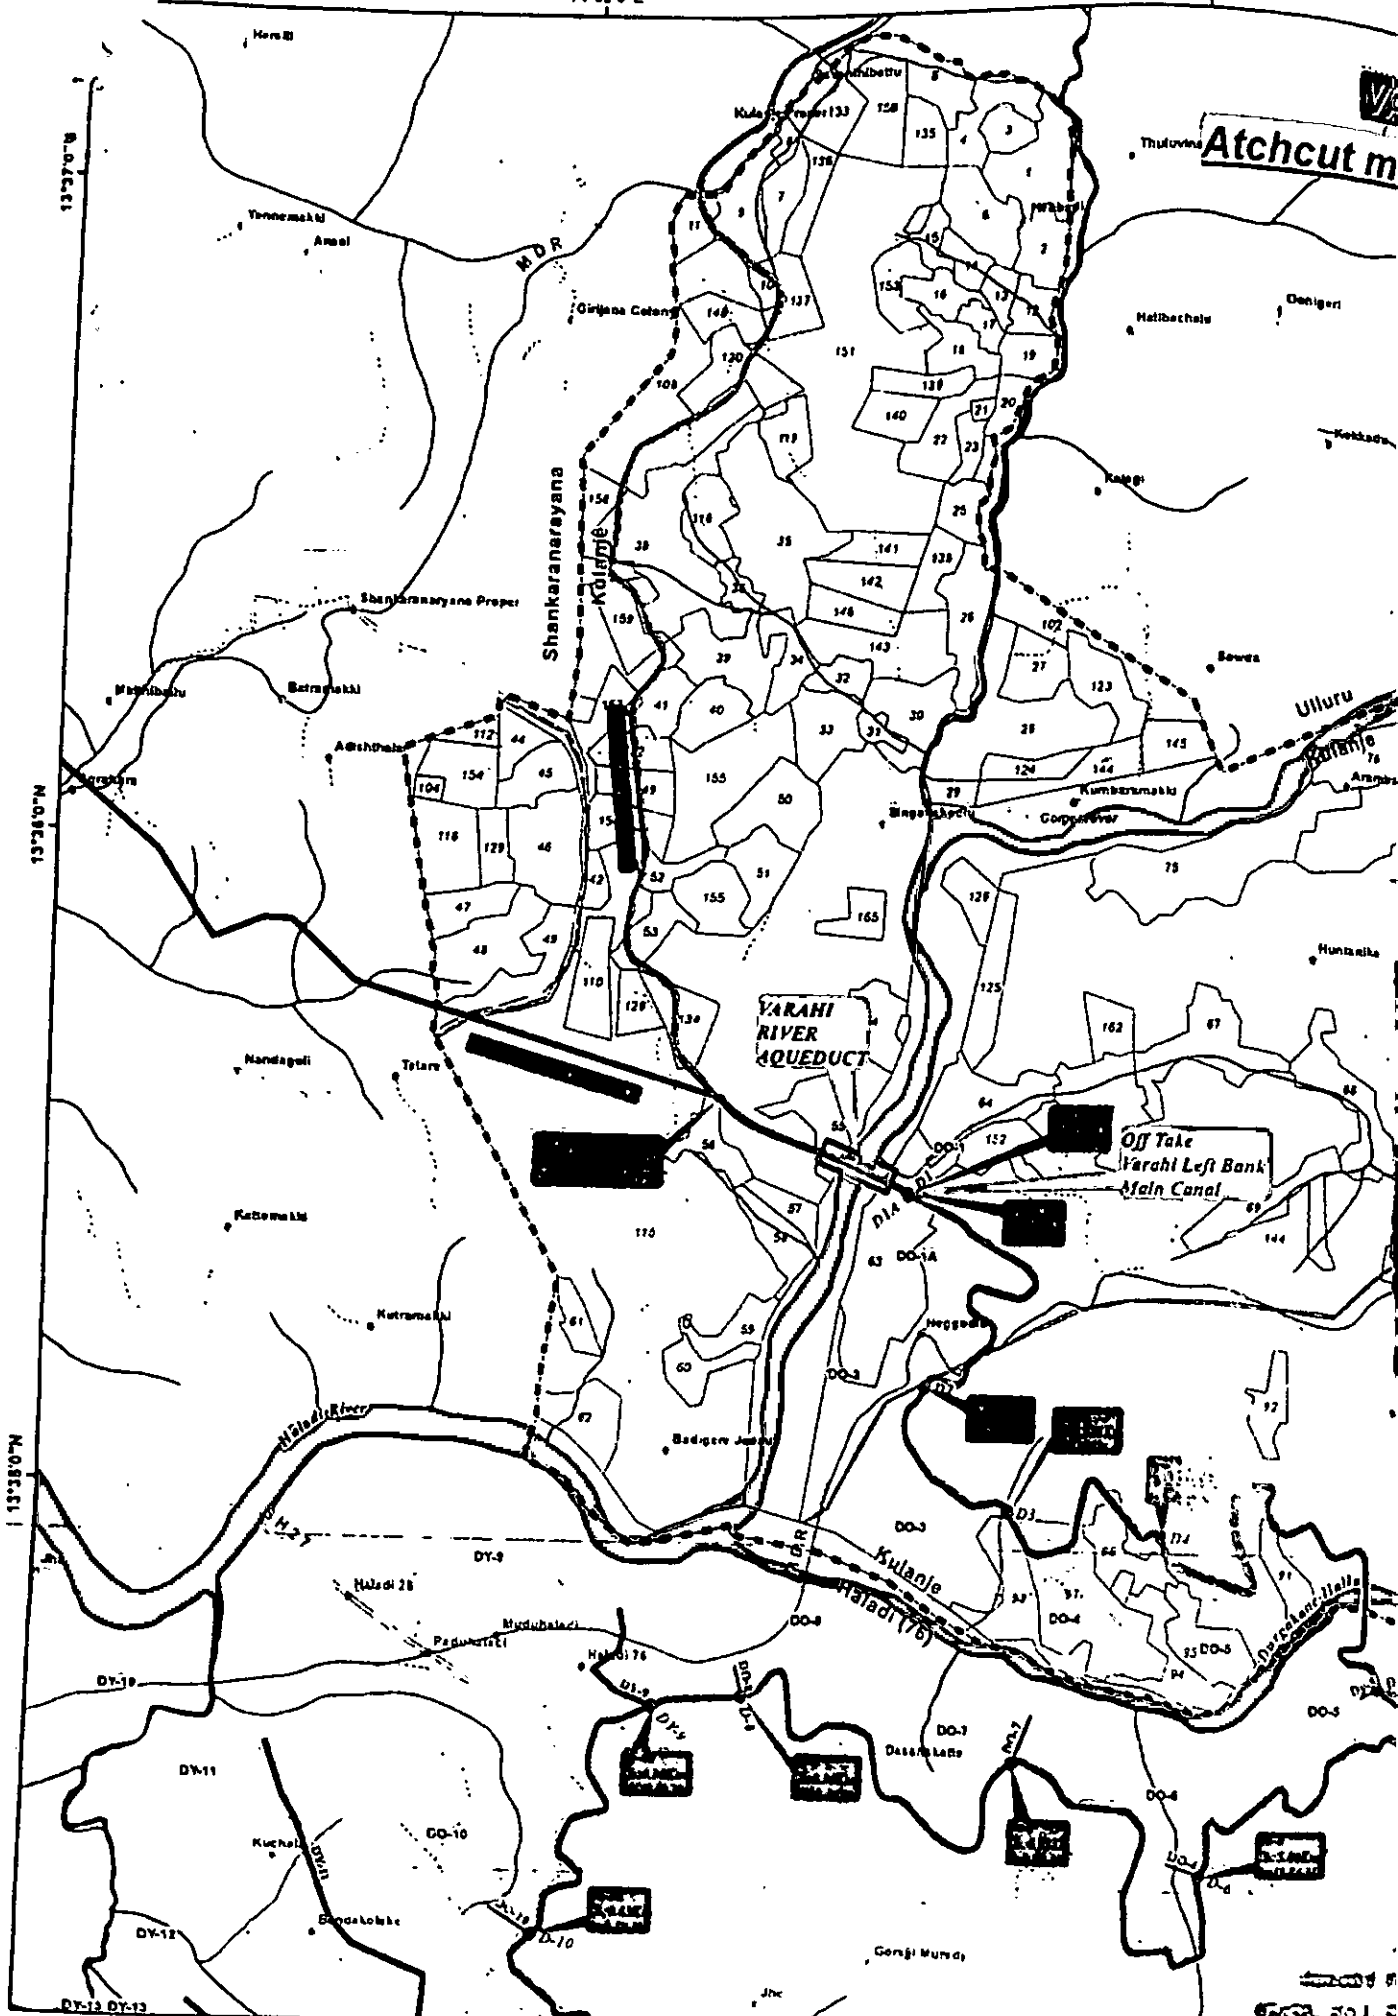

Atchcut m

YARAHI RIVER AQUEDUCT

OJ Take Yarahi Left Bank Main Canal

Kulanje Halal (76)

R.O. 6251

N.O. 8151

N.O. 8151

Herebi

Vennehalli Anai

Girjana Colony

Hattibachalu

Dehigeri

Shankaranarayana

Shankaranarayana Proper

Madduraku

Betramakki

Aadshah

Ulluru

Nandagali

Telare

Kudomakki

Kurramakki

Badigere Jambhu

Heggadalu

Haladi 28

DY-9

Medubaladi

Haladi 76

DY-9

DW-11

Kuchal

DO-10

DY-12

Bandakolake

D-10

DO-7

Dassabalu

Gongli Murdi

DY-13 DY-13


SWR. NO. 1, 2



VARAHI LEFT BANK CANAL NETWORK & COMMAND AREA

Map of Kulanje Village under VLBC in Kundapur Taluk of Udupi District

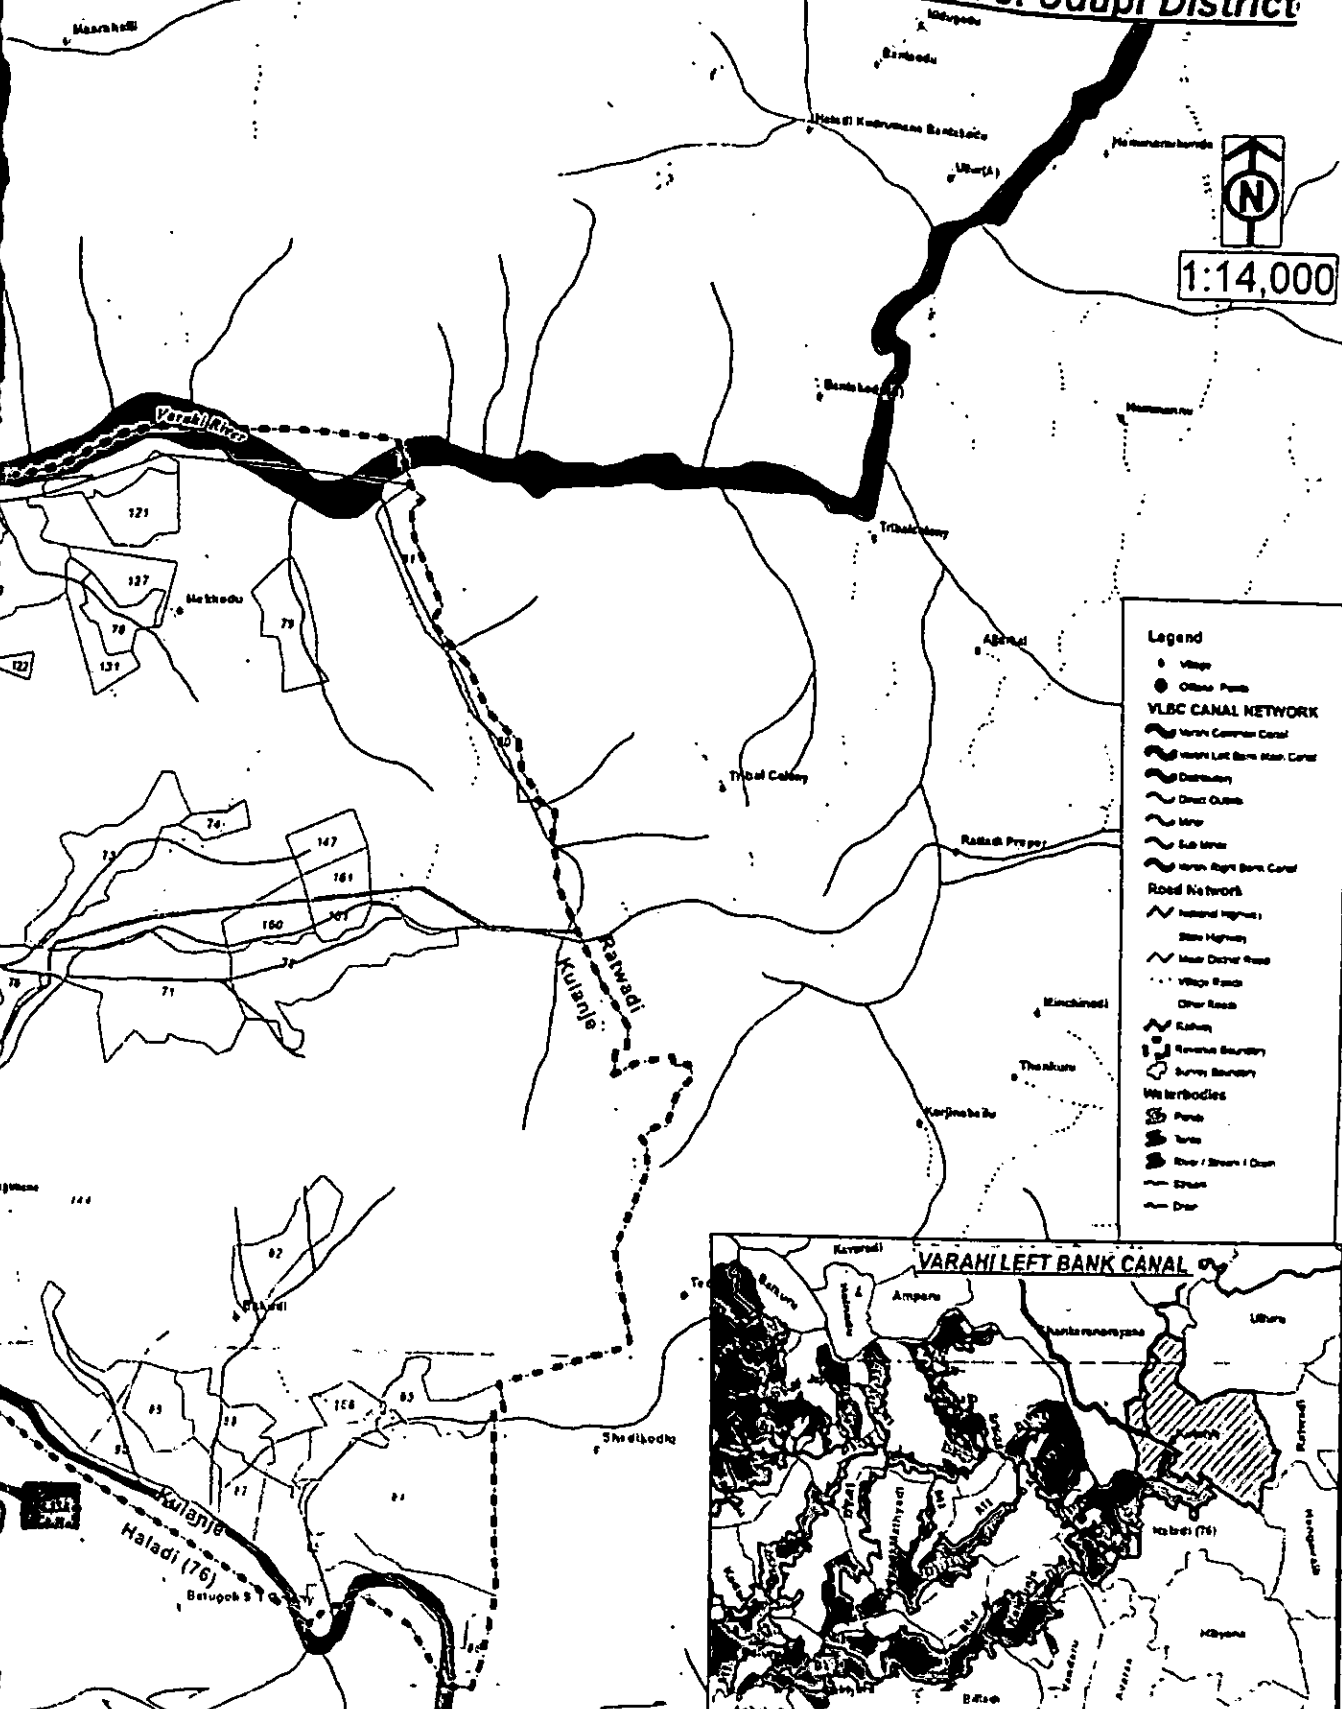


N


1:14,000


Legend

- Village
- Other Point
- VLBC CANAL NETWORK**
- Varahi Common Canal
- Varahi Left Bank Main Canal
- Distribution
- Open Outlet
- Weir
- Sub Weir
- Varahi Right Bank Canal
- Road Network**
- National Highway
- State Highway
- Major District Road
- Village Road
- Other Road
- Waterbodies**
- Well
- Tank
- River / Stream / Canal
- Stream
- Drain

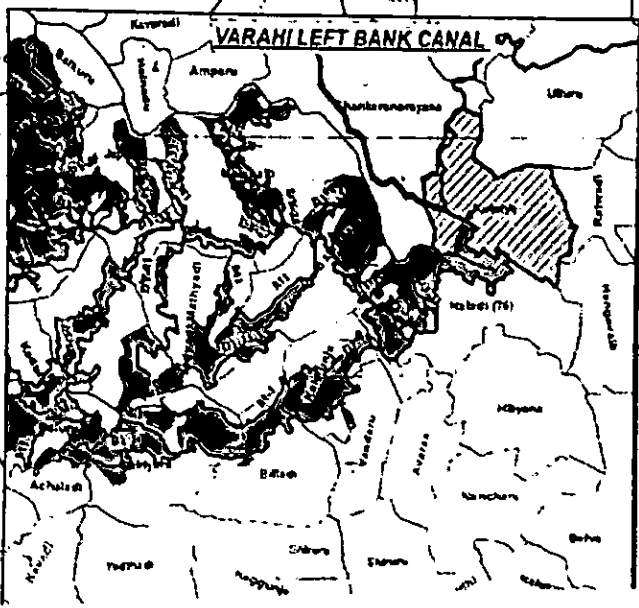

Assistant Executive Engineer,
 No. 2, Varahi Project Sub-division
 Siddapura, Udupi District-576229

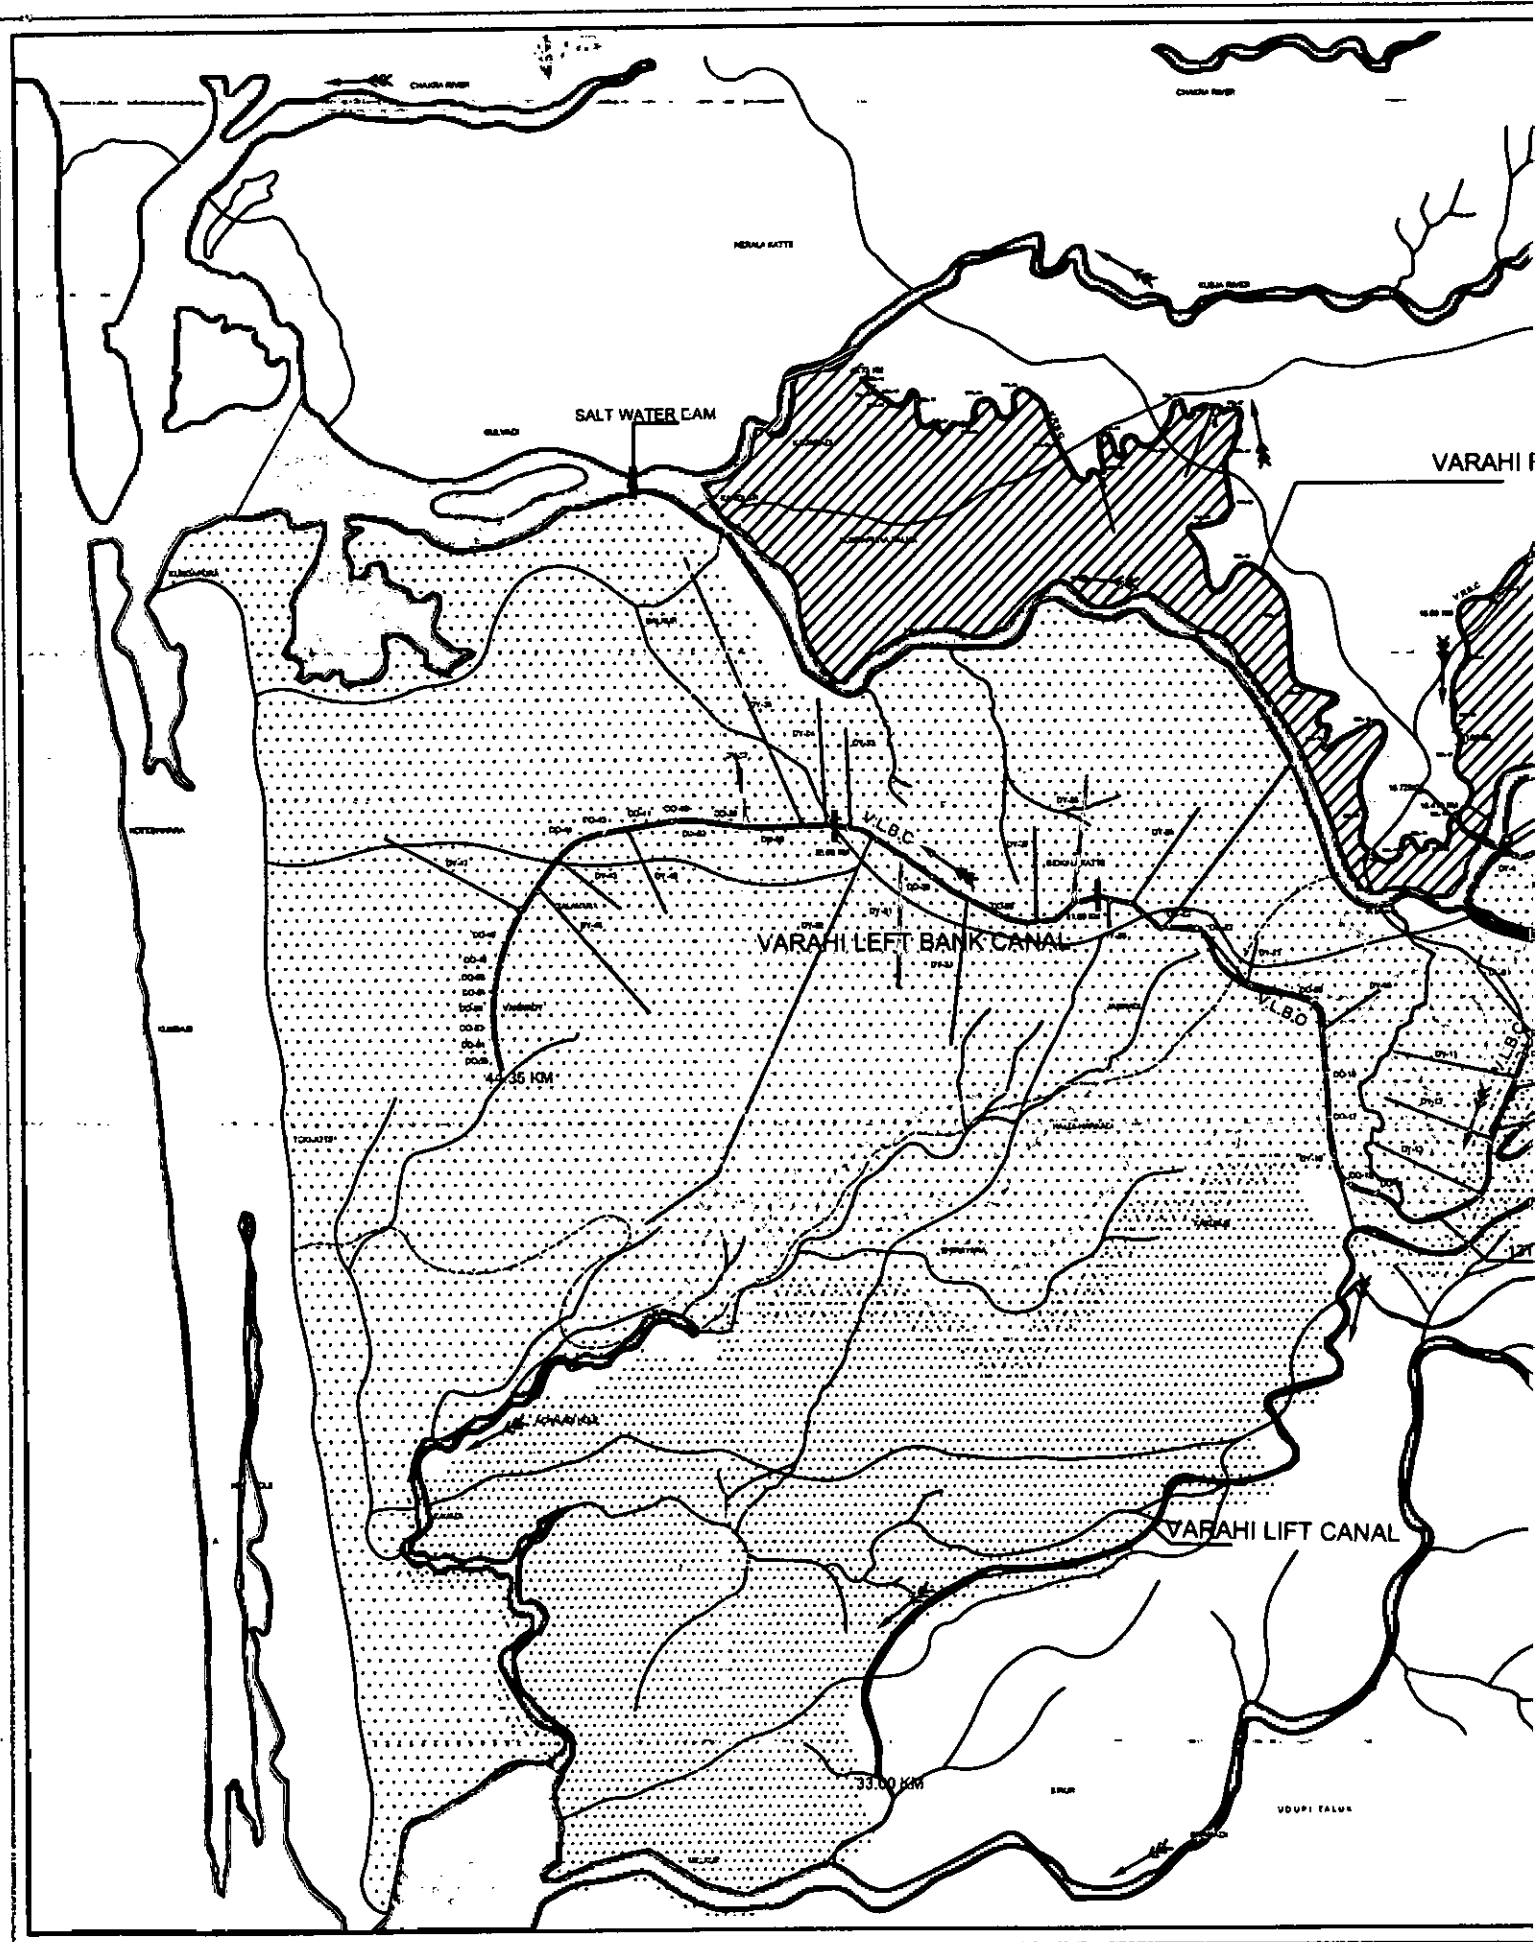

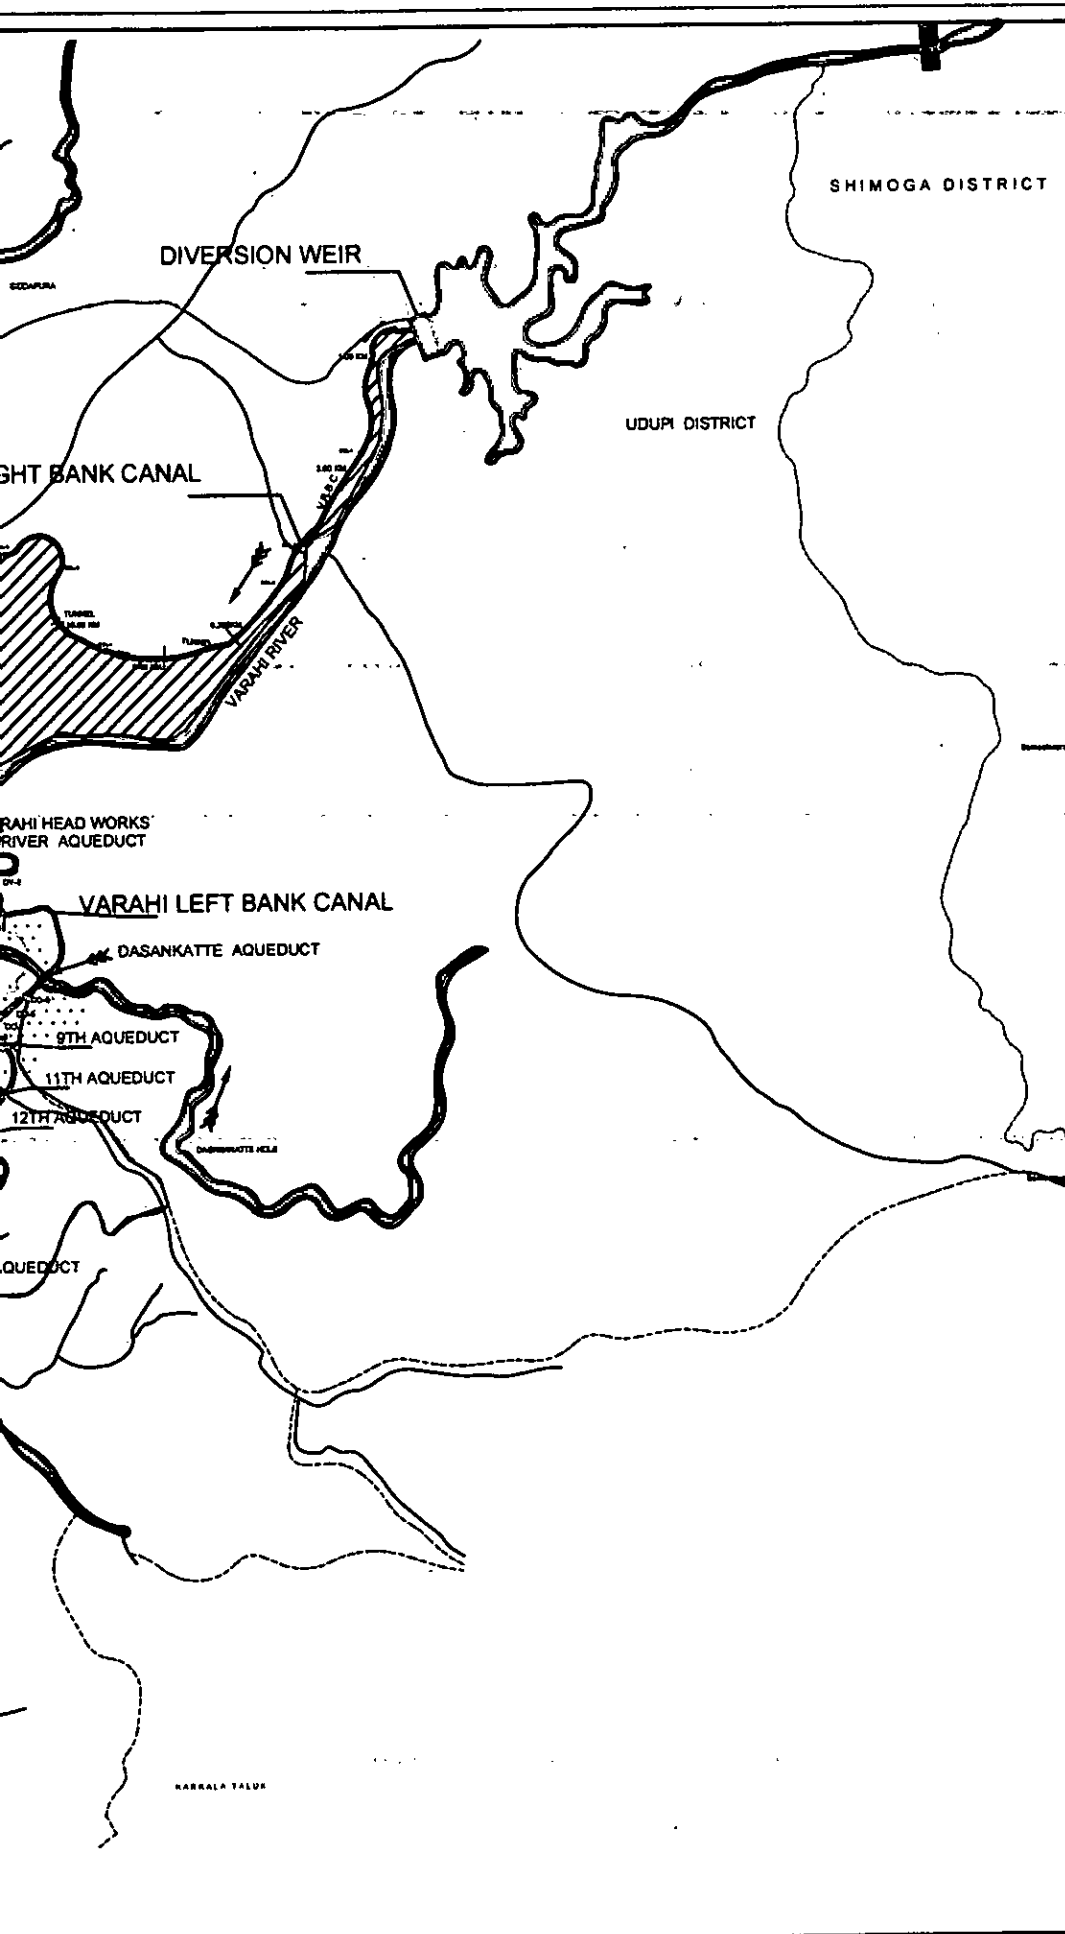

**INDEX MAP OF
VARAHI IRRIGATION PROJECT**


LEGEND :-

	COMPLETED CANAL PORTION
	PROGRESS - CANAL PORTION
	TO BE TACKLED - CANAL PORTION
	RIVER
	ROADS
	TALUK BOUNDARY
	DISTRICT BOUNDARY
	VARAHI HYDEL POWER HOUSE
	VARAHI DIVERSION WEIR
	VARAHI AQUADUCT
	DASANKATTE AQUADUCT

CANAL WISE ATCHKAT DETAILS :-

NAME OF CANAL	ACRES	HECTARES
VARAHI RIGHT BANK CANAL	4,922	1,992
VARAHI LEFT BANK CANAL	27,150	10,987
VARAHI LEFT BANK CANAL	6,728	2,723
TOTAL	38,800	15,702

**GOVERNMENT OF KARNATAKA
KARNATAKA NEERAVARI NIGAM LIMITED
VARAHI IRRIGATION PROJECT**

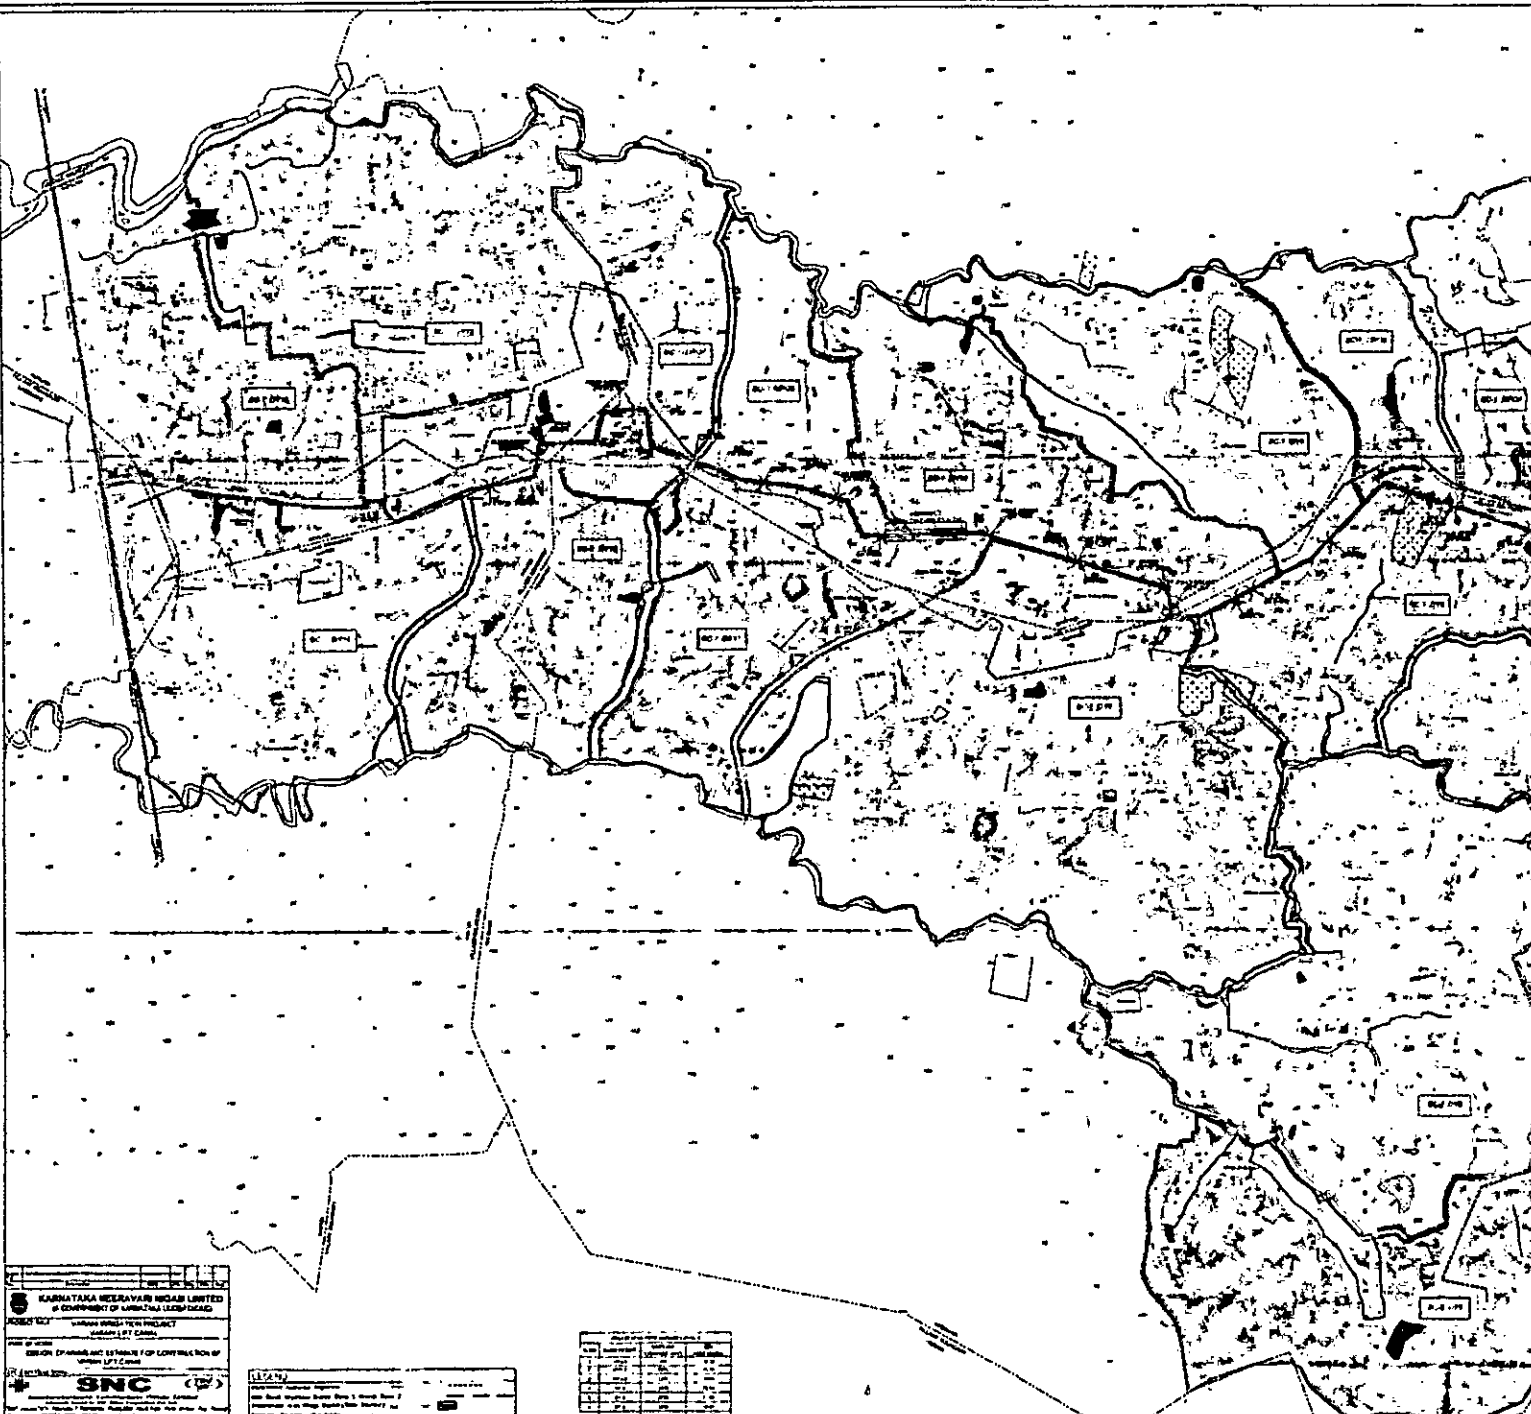







LEGEND







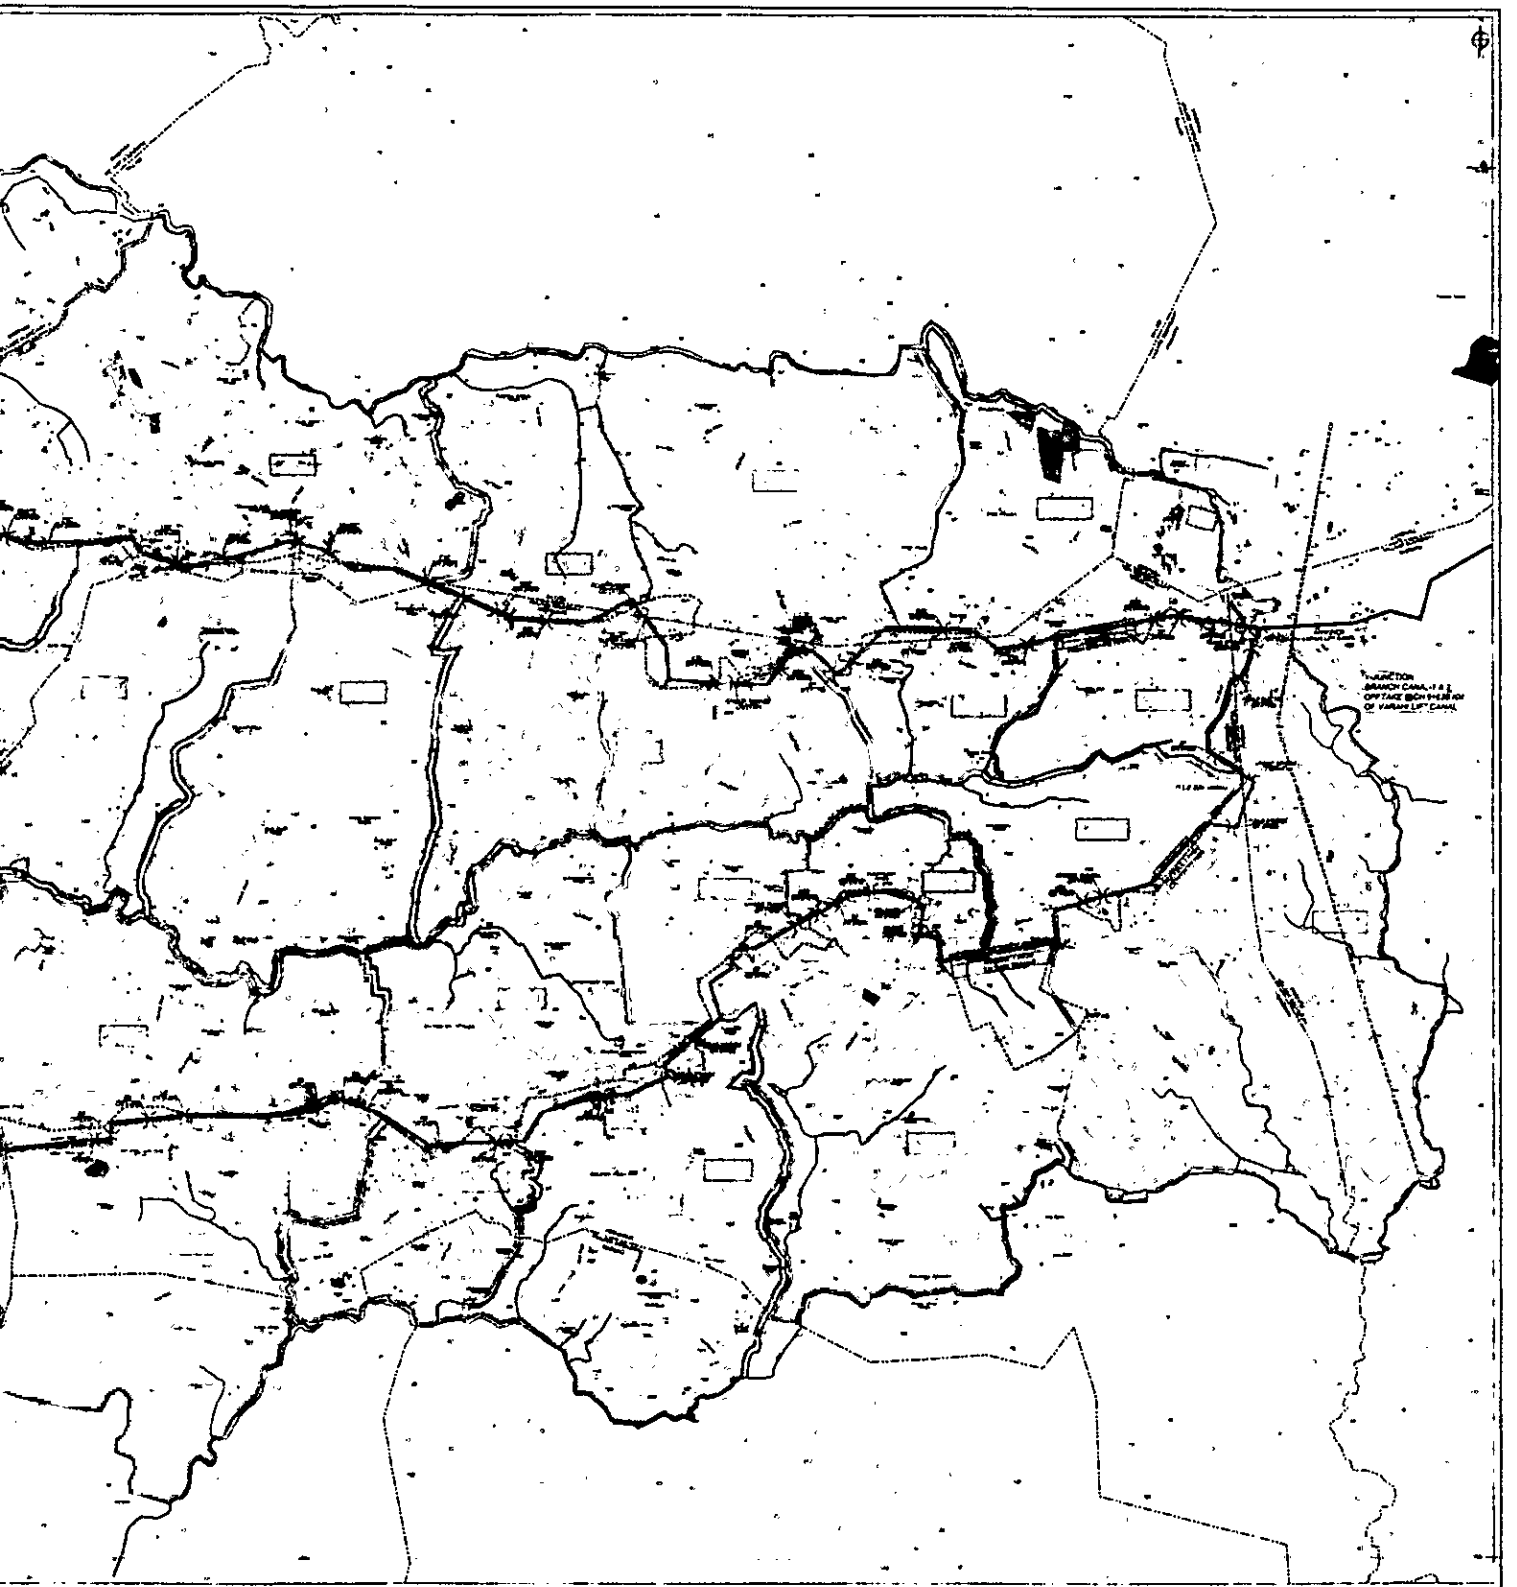


13°38'0"N 74°52'0"E

74°53'0"E

13°39'0"N

VARAHI RIGHT BANK GA

Atchcut map of Ulluru Village un

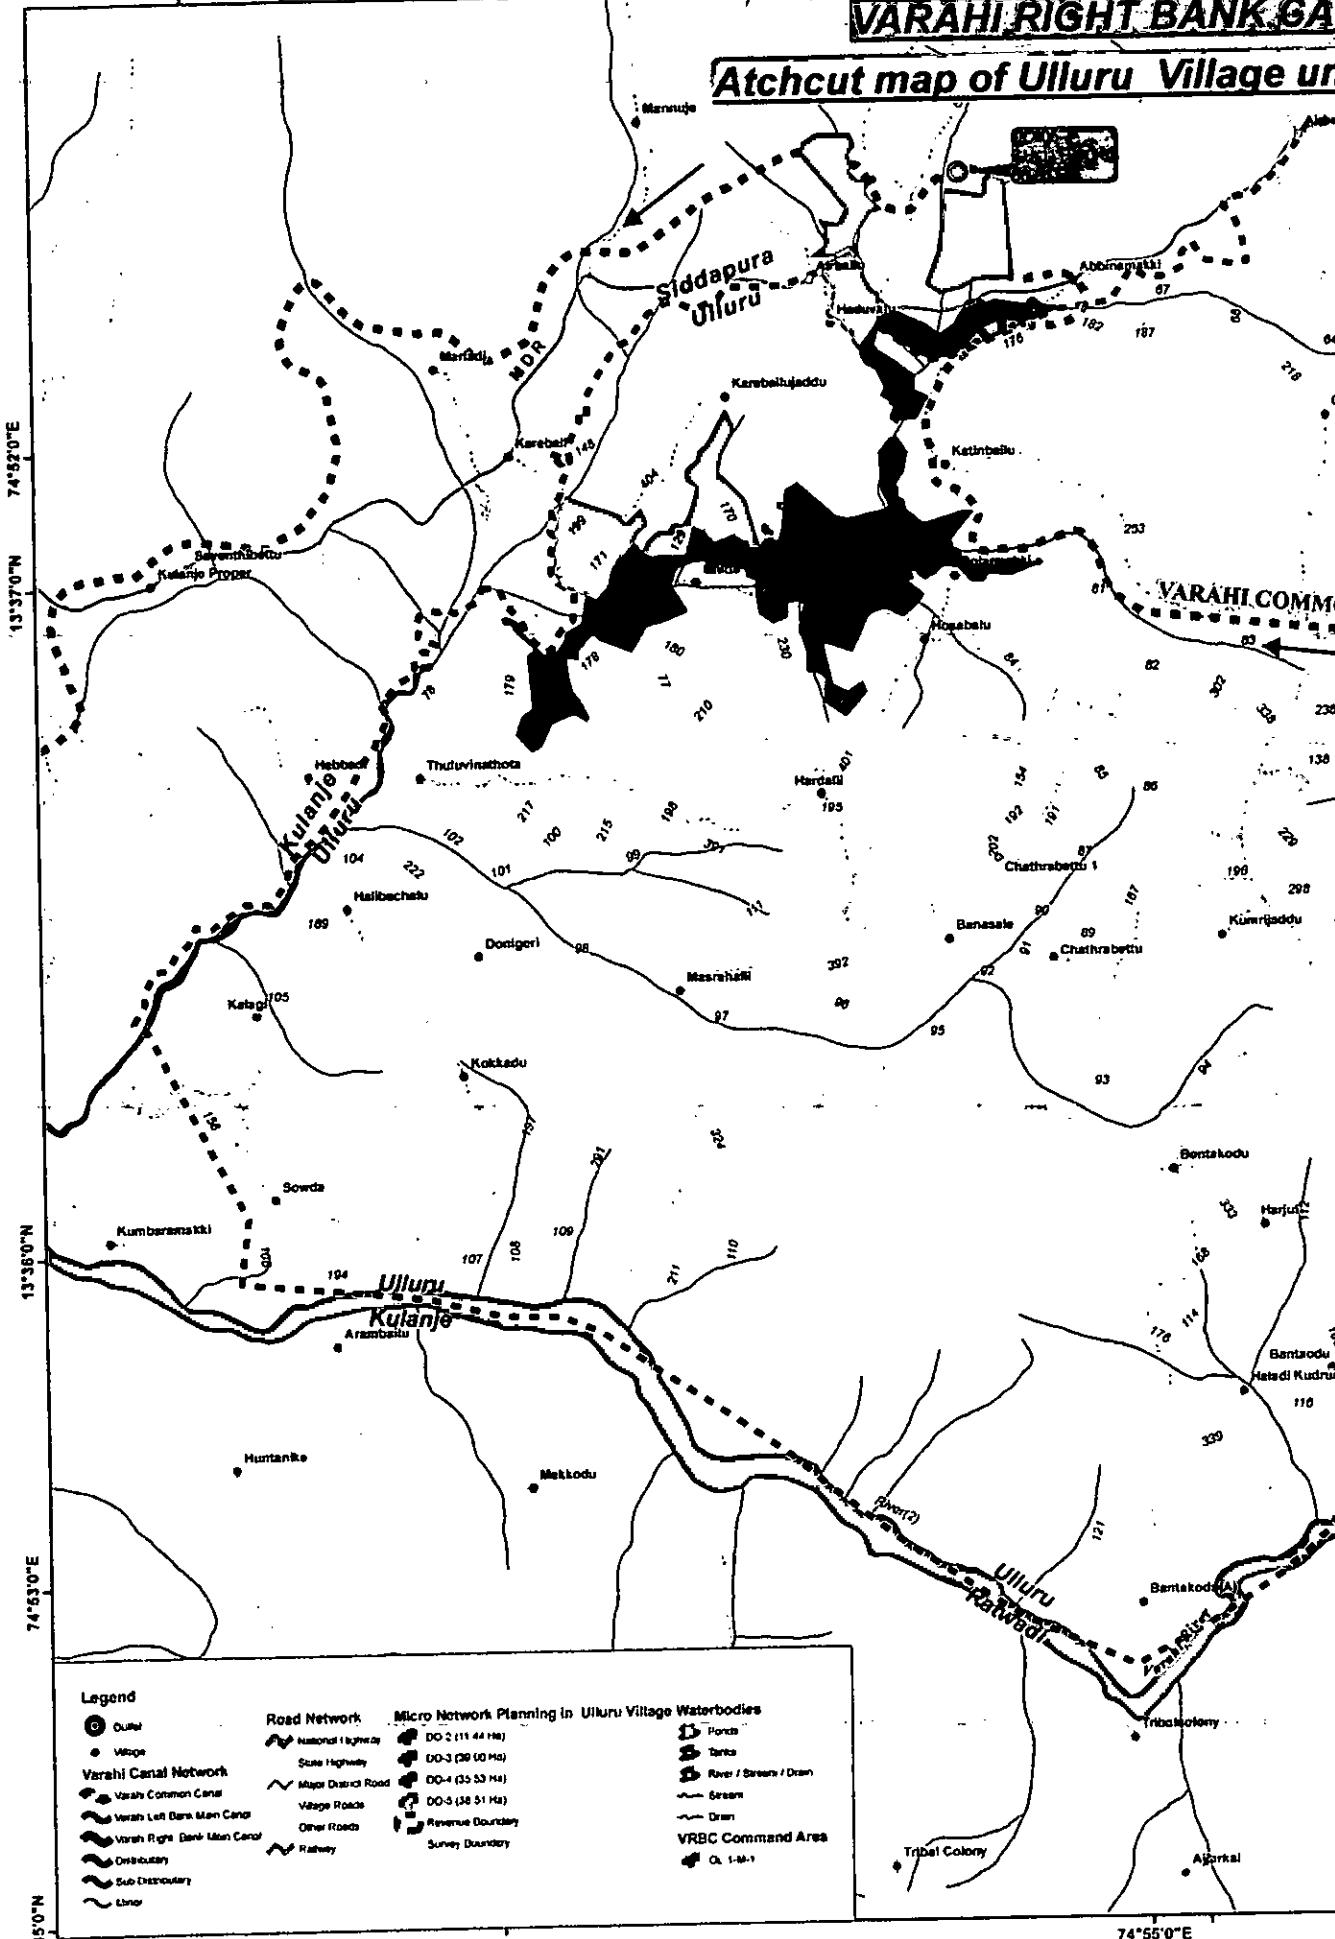

Legend

- | | | | |
|--|---|--|--|
| <ul style="list-style-type: none"> ○ Outlet ● Village Varahi Canal Network ▬ Varahi Common Canal ▬ Varahi Left Bank Main Canal ▬ Varahi Right Bank Main Canal ▬ Distributary ▬ Sub-Distributary ▬ Embankment | <ul style="list-style-type: none"> Road Network ▬ National Highway ▬ State Highway ▬ Major District Road ▬ Village Road ▬ Other Roads ▬ Railway | <ul style="list-style-type: none"> Micro Network Planning in Ulluru Village □ DO-2 (11.
|--|---|--|--|

74°54'0"E

74°55'0"E

13°35'0"N

74°54'0"E


74°55'0"E


13°40'0"N

VARAHI CANAL NETWORK & COMMAND AREA

Under VRBC in Kundapur Taluk of Udupi District

1:15,000

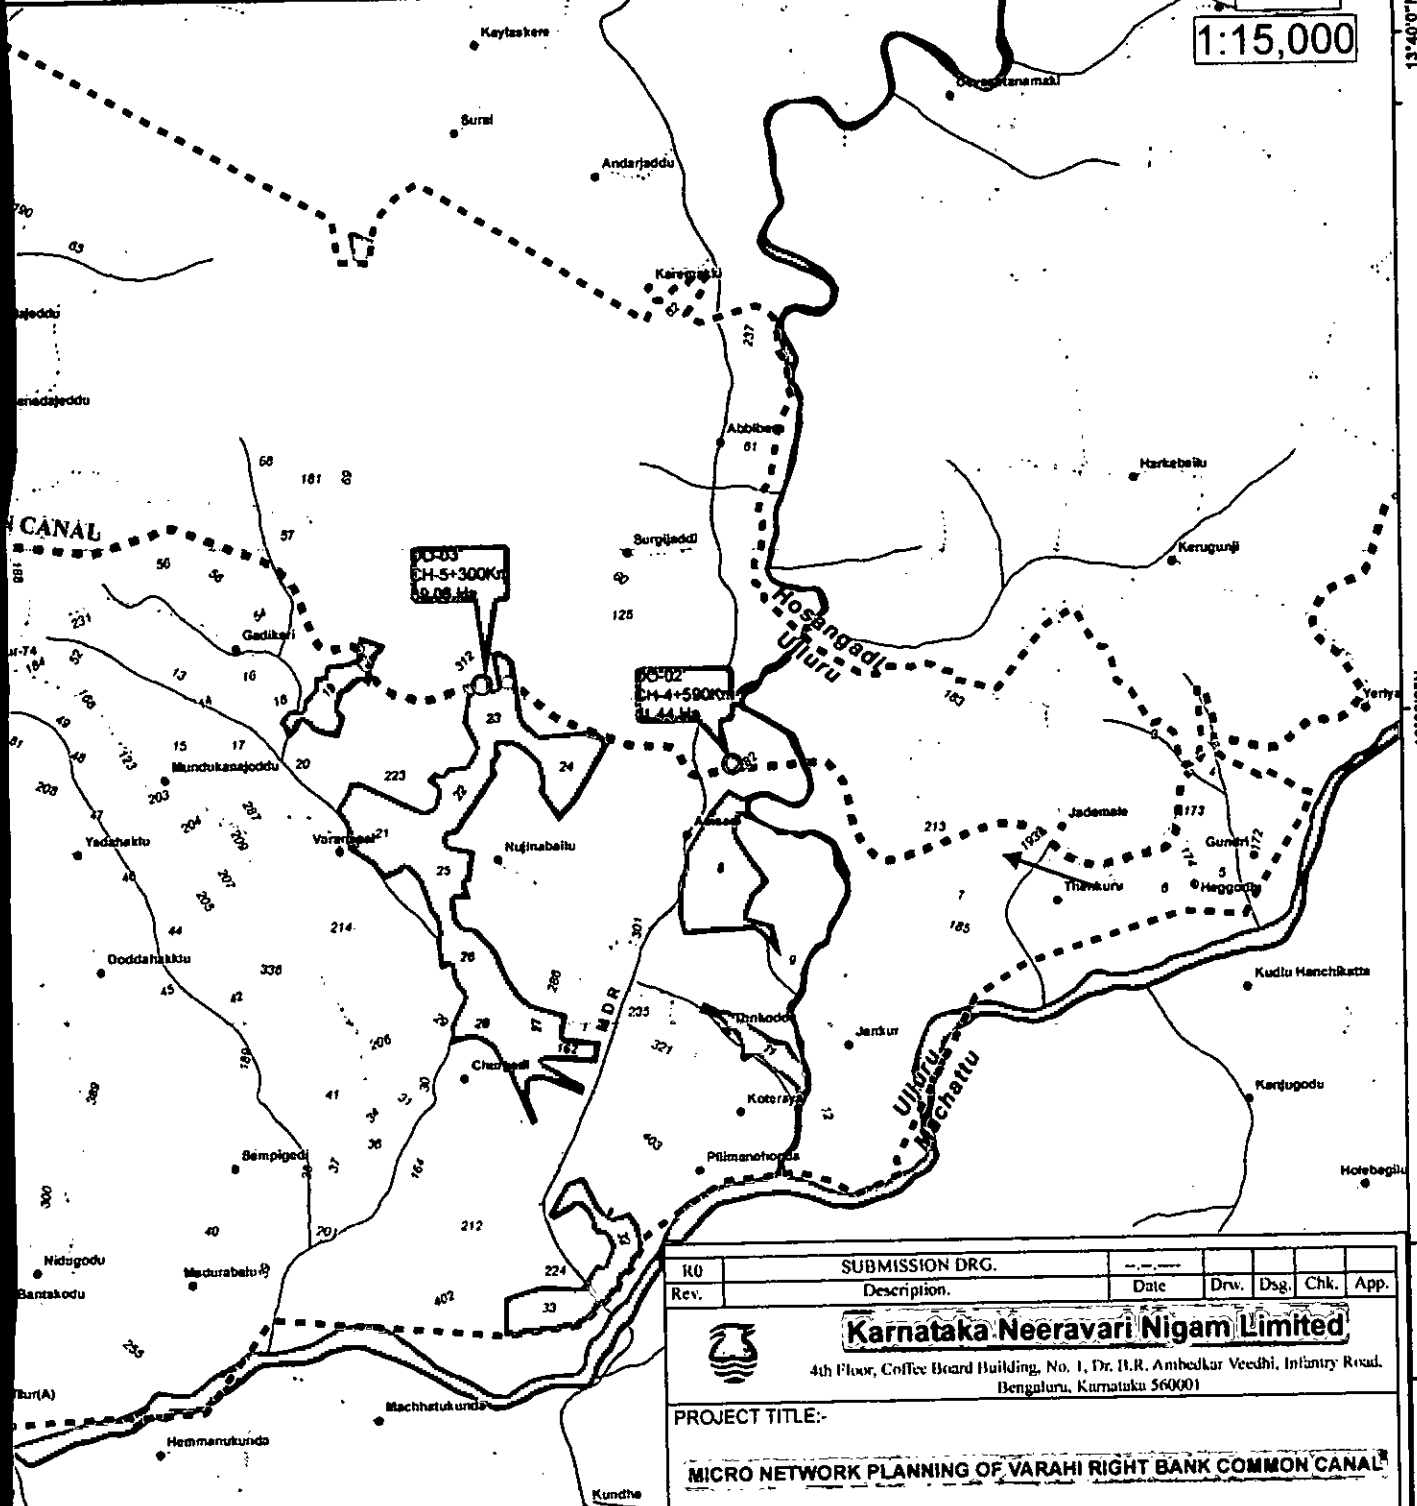

RO	SUBMISSION DRG.				Date	Drw.	Dsg.	Chk.	App.
Rev.	Description.								
 Karnataka Neeravari Nigam Limited 4th Floor, Coffee Board Building, No. 1, Dr. B.R. Ambedkar Veedhi, Infantry Road, Bengaluru, Karnataka 560001									
PROJECT TITLE:-									
MICRO NETWORK PLANNING OF VARAHI RIGHT BANK COMMON CANAL									
Date:-	Drw.	Dsg.	Chk.	App.	Scale: AS SHOWN	Drawing Status SUBMISSION DRG.			
Project No. _____		Drawing No. _____			Sheet No-01 of 01		Rev. RD		
Assistant Executive Engineer KNNL, V. R. P. Sub Division No.3&4 Siddapura					Executive Engineer KNNL, V. R. P. Division No.2 Siddapura				
Superintending Engineer KNNL, V. R. P. Circle Siddapura					Chief Engineer KNNL, Upper Tunga Project Zone, Shimoga				

VARAHI RIGHT BANK CANAL NETWORK & COMMAND AREA
Micro Network Planning (C-PLAN) of DO-02 to DO-11 VRBC in Kundapur Taluk of Udupi District

SL.No	OUTLET	CHAINAGE Km	ICA Ha.	Village
1	DO-02	4+590	11.44	Ulluru
2	DO-03	5+300	39.06	Ulluru
3	DO-04	9+050	35.53	Ulluru
4	DO-05	11+080	38.51	Ulluru & Siddapura

74°56'0"E

13°37'0"N 74°57'0"E


13°40'0"N
13°39'0"N
13°38'0"N
13°37'0"N

74°51'0"E 13°40'0"N

74°52'0"E

74°53'0"E

VARAHI RIGHT BANK CANAL NETWORK & COMMAND AREA
Atchcut map of Siddapura Village under VRBC in Kundapur Taluk of

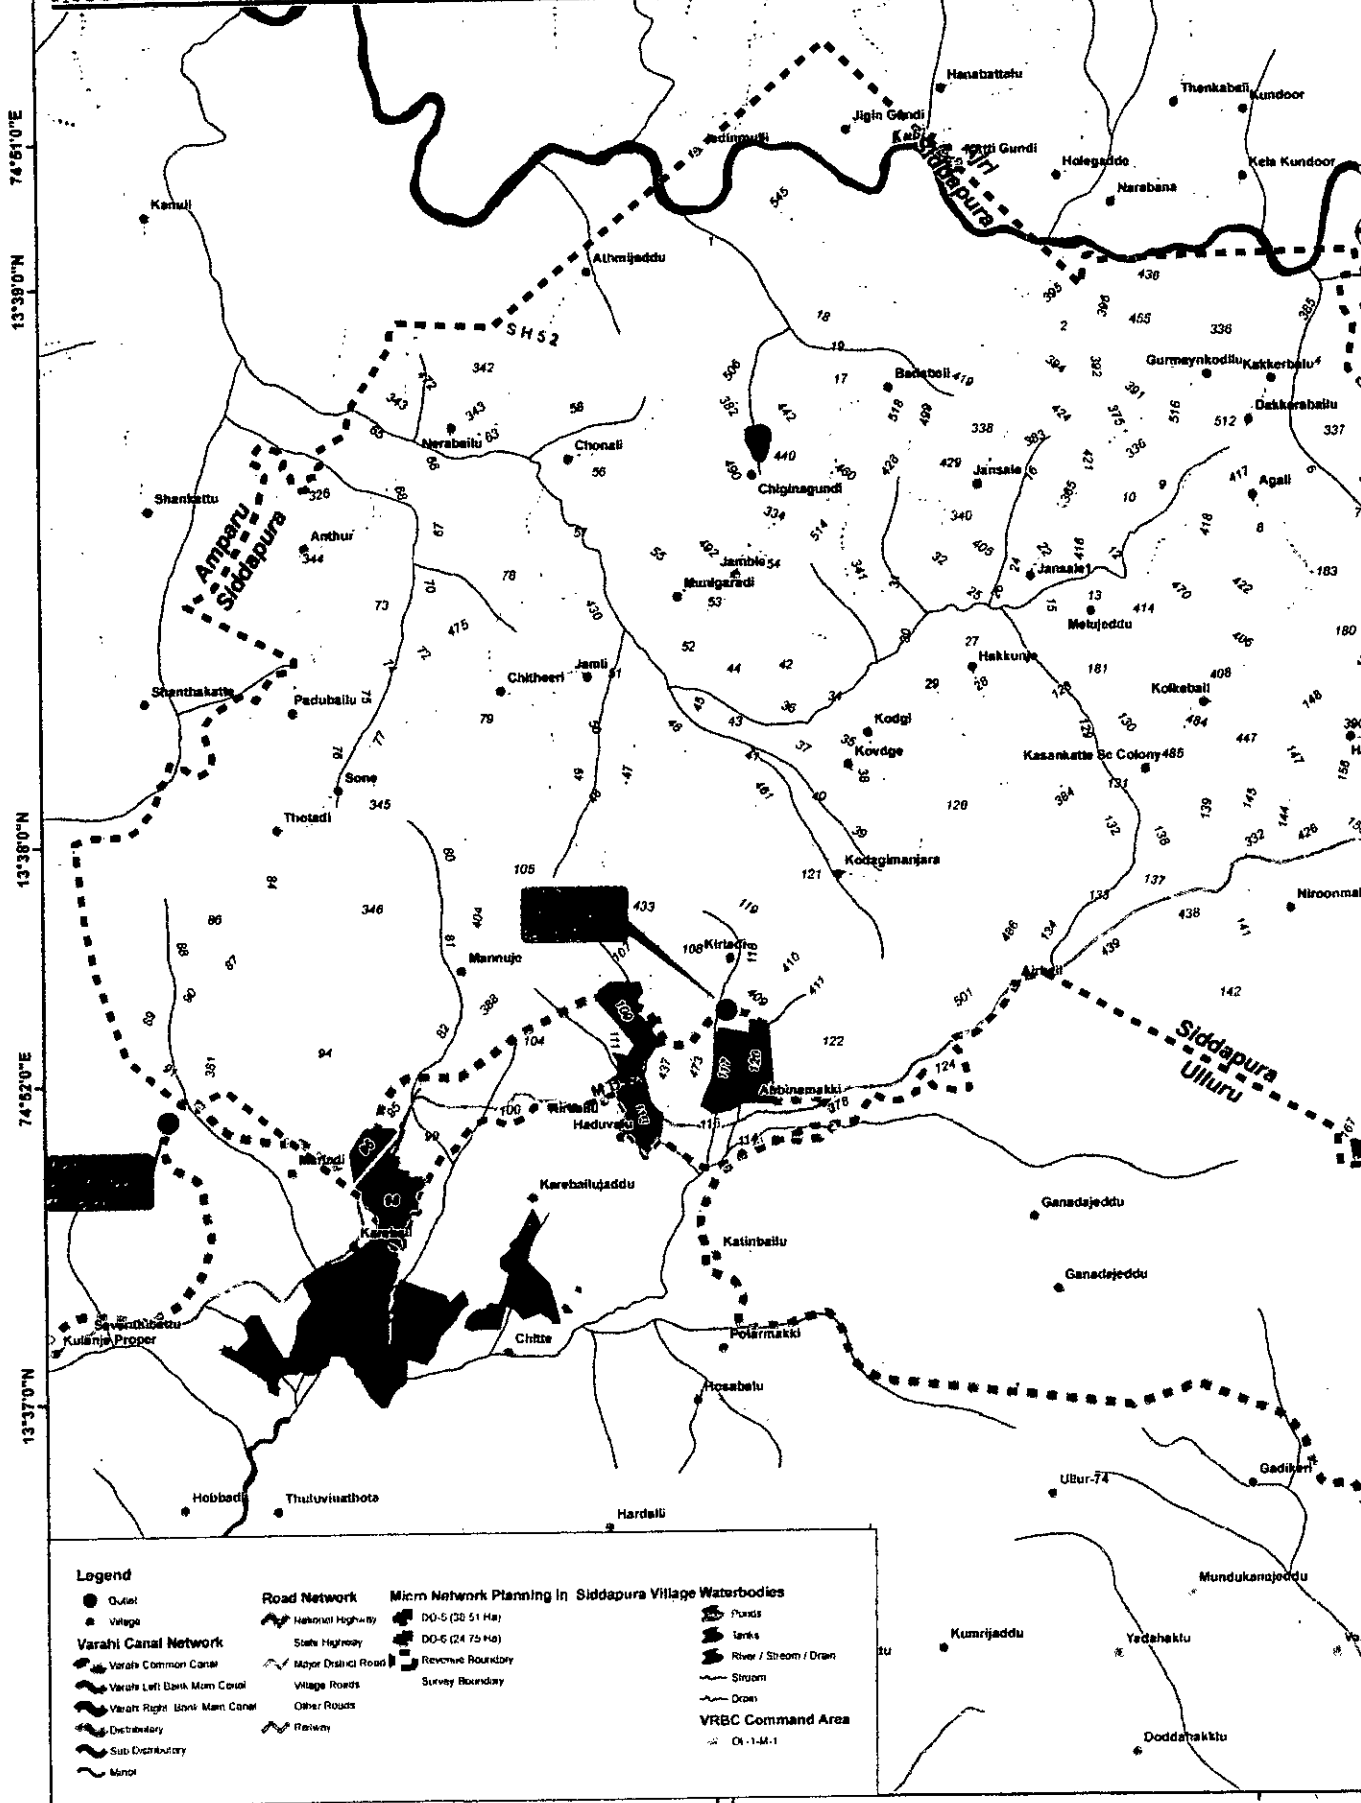

Legend

- Outlet
- Village
- Varahi Canal Network**
 - Varahi Common Canal
 - Varahi Left Bank Main Canal
 - Varahi Right Bank Main Canal
 - Distributary
 - Sub-Distributary
 - Minor
- Road Network**
 - National Highway
 - State Highway
 - Major District Road
 - Village Roads
 - Other Roads
 - Railway
- Micro Network Planning in Siddapura Village Waterbodies**
 - DD-5 (20.51 Ha)
 - DD-5 (24.75 Ha)
 - Revenue Boundary
 - Survey Boundary
- Waterbodies**
 - Ponds
 - Tanks
 - River / Stream / Drain
 - Stream
 - Open
- VRBC Command Area**
 - Cl. 1-4-1

74°53'0"E


74°54'0"E

74°55'0"E

74°54'0"E

13°42'0"N

74°55'0"E

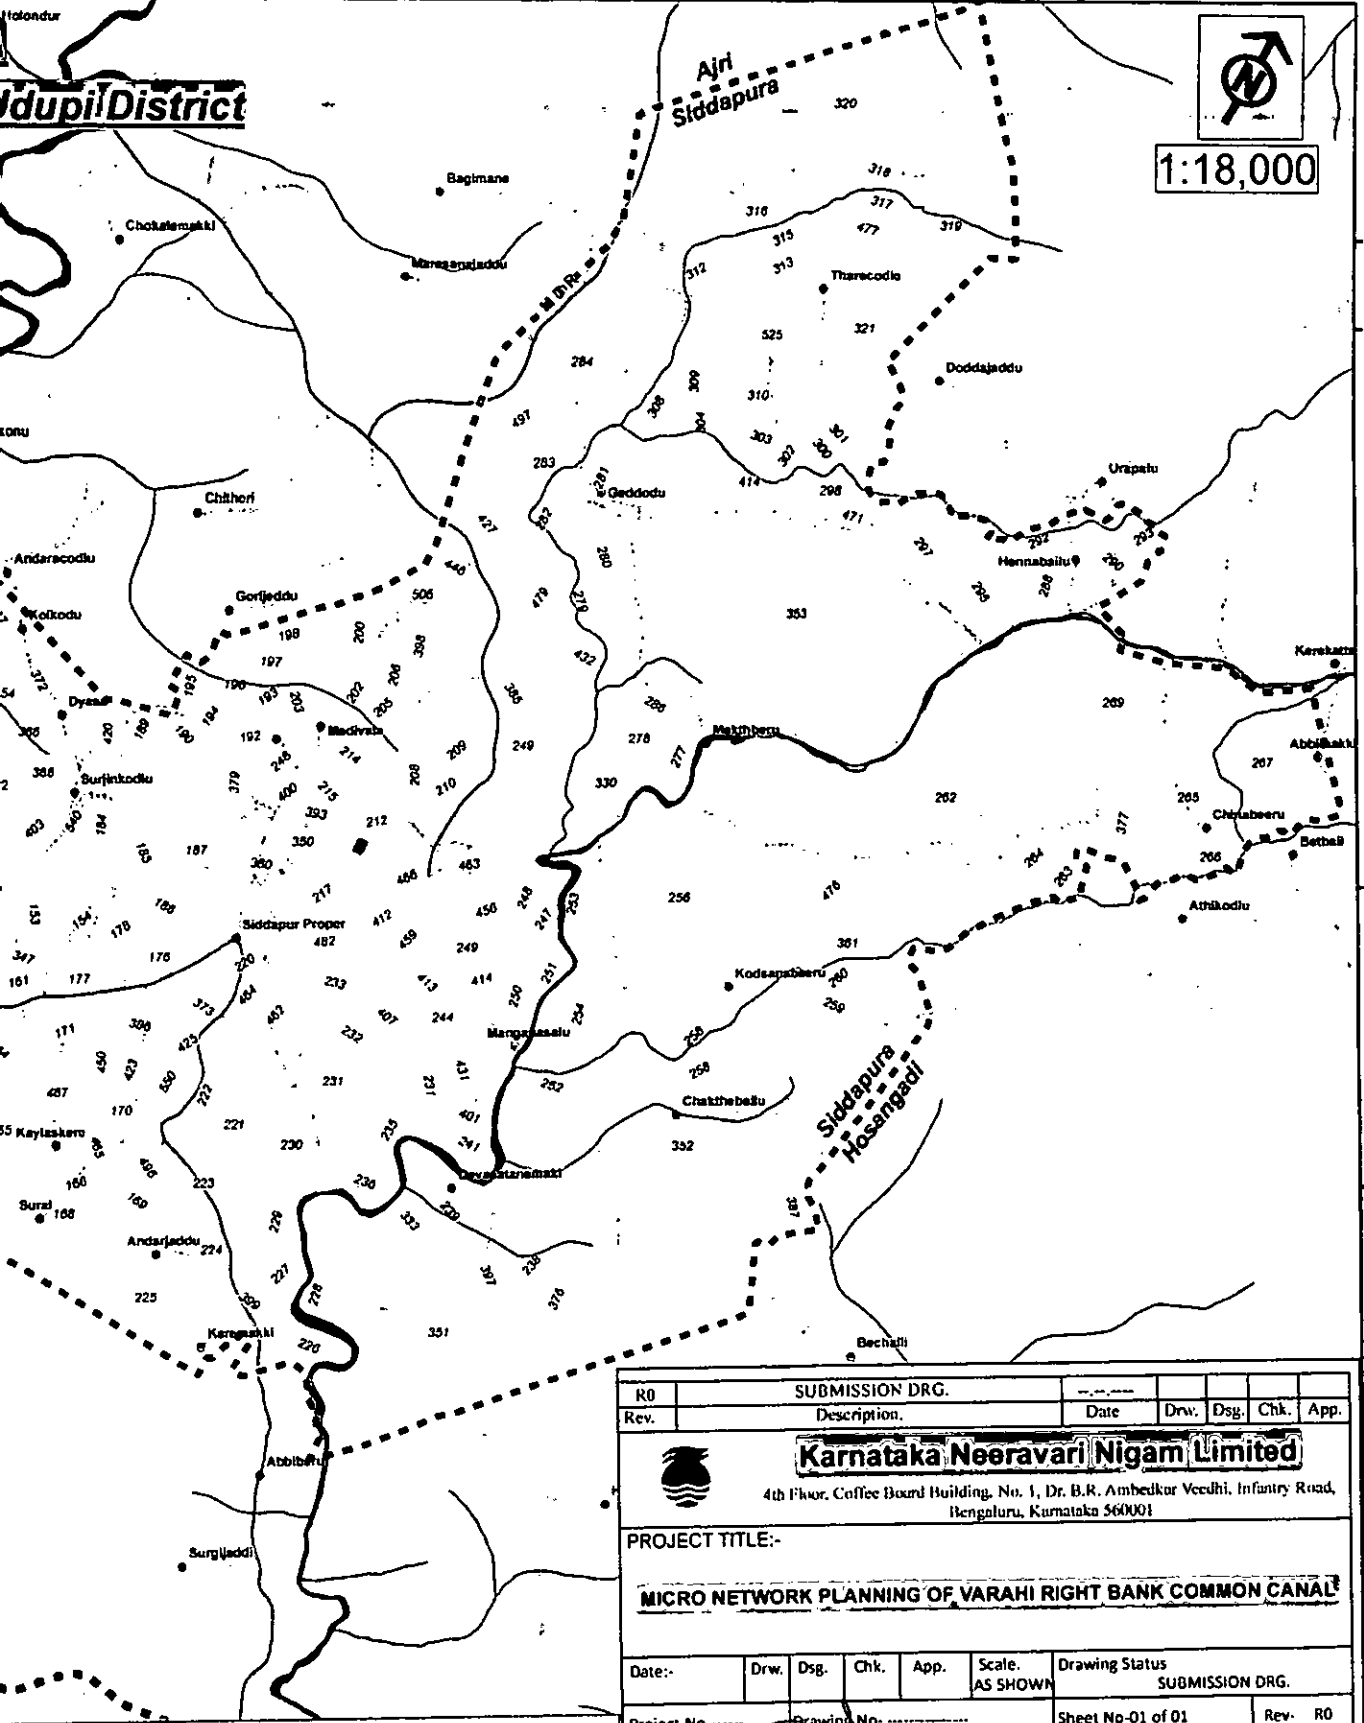


1:18,000

13°42'0"N 74°55'0"E
13°41'0"N 74°57'0"E
13°40'0"N 74°57'0"E

VARAHI RIGHT BANK CANAL NETWORK & COMMAND AREA
Micro Network Planning (C-PLAN) of DO-02 to DO-11 VRBC In Kundapur Taluk of Udupi District


SL.No	OUTLET	CHAINAG ¹ E Km	ICA Ha.	Village
1	DO-05	11+080	38.51	Ulluru & Siddapura
2	DO-06	12+800	24.75	Siddapura & Shankaranarayana

R0	SUBMISSION DRG.							
Rev.	Description				Date	Drw.	Dsg.	Chk.
 Karnataka Neeravari Nigam Limited 4th Floor, Coffee Board Building, No. 1, Dr. B.R. Ambedkar Veedhi, Infantry Road, Bengaluru, Karnataka 560001								
PROJECT TITLE:-								
MICRO NETWORK PLANNING OF VARAHI RIGHT BANK COMMON CANAL²								
Date:-	Drw.	Dsg.	Chk.	App.	Scale AS SHOWN	Drawing Status SUBMISSION DRG.		
Project No. _____	Drawing No. _____				Sheet No-01 of 01		Rev. R0	
Assistant Executive Engineer KNNL, V. R. P. Sub Division No.3&4 Siddapura					Executive Engineer KNNL, V. R. P. Division No.2 Siddapura			
Superintending Engineer KNNL, V. R. P. Circle Siddapura					Chief Engineer KNNL, Upper Tunga Project Zone, Shimoga			

13°38'0"N 74°56'0"E

74°57'0"E

13°39'0"N

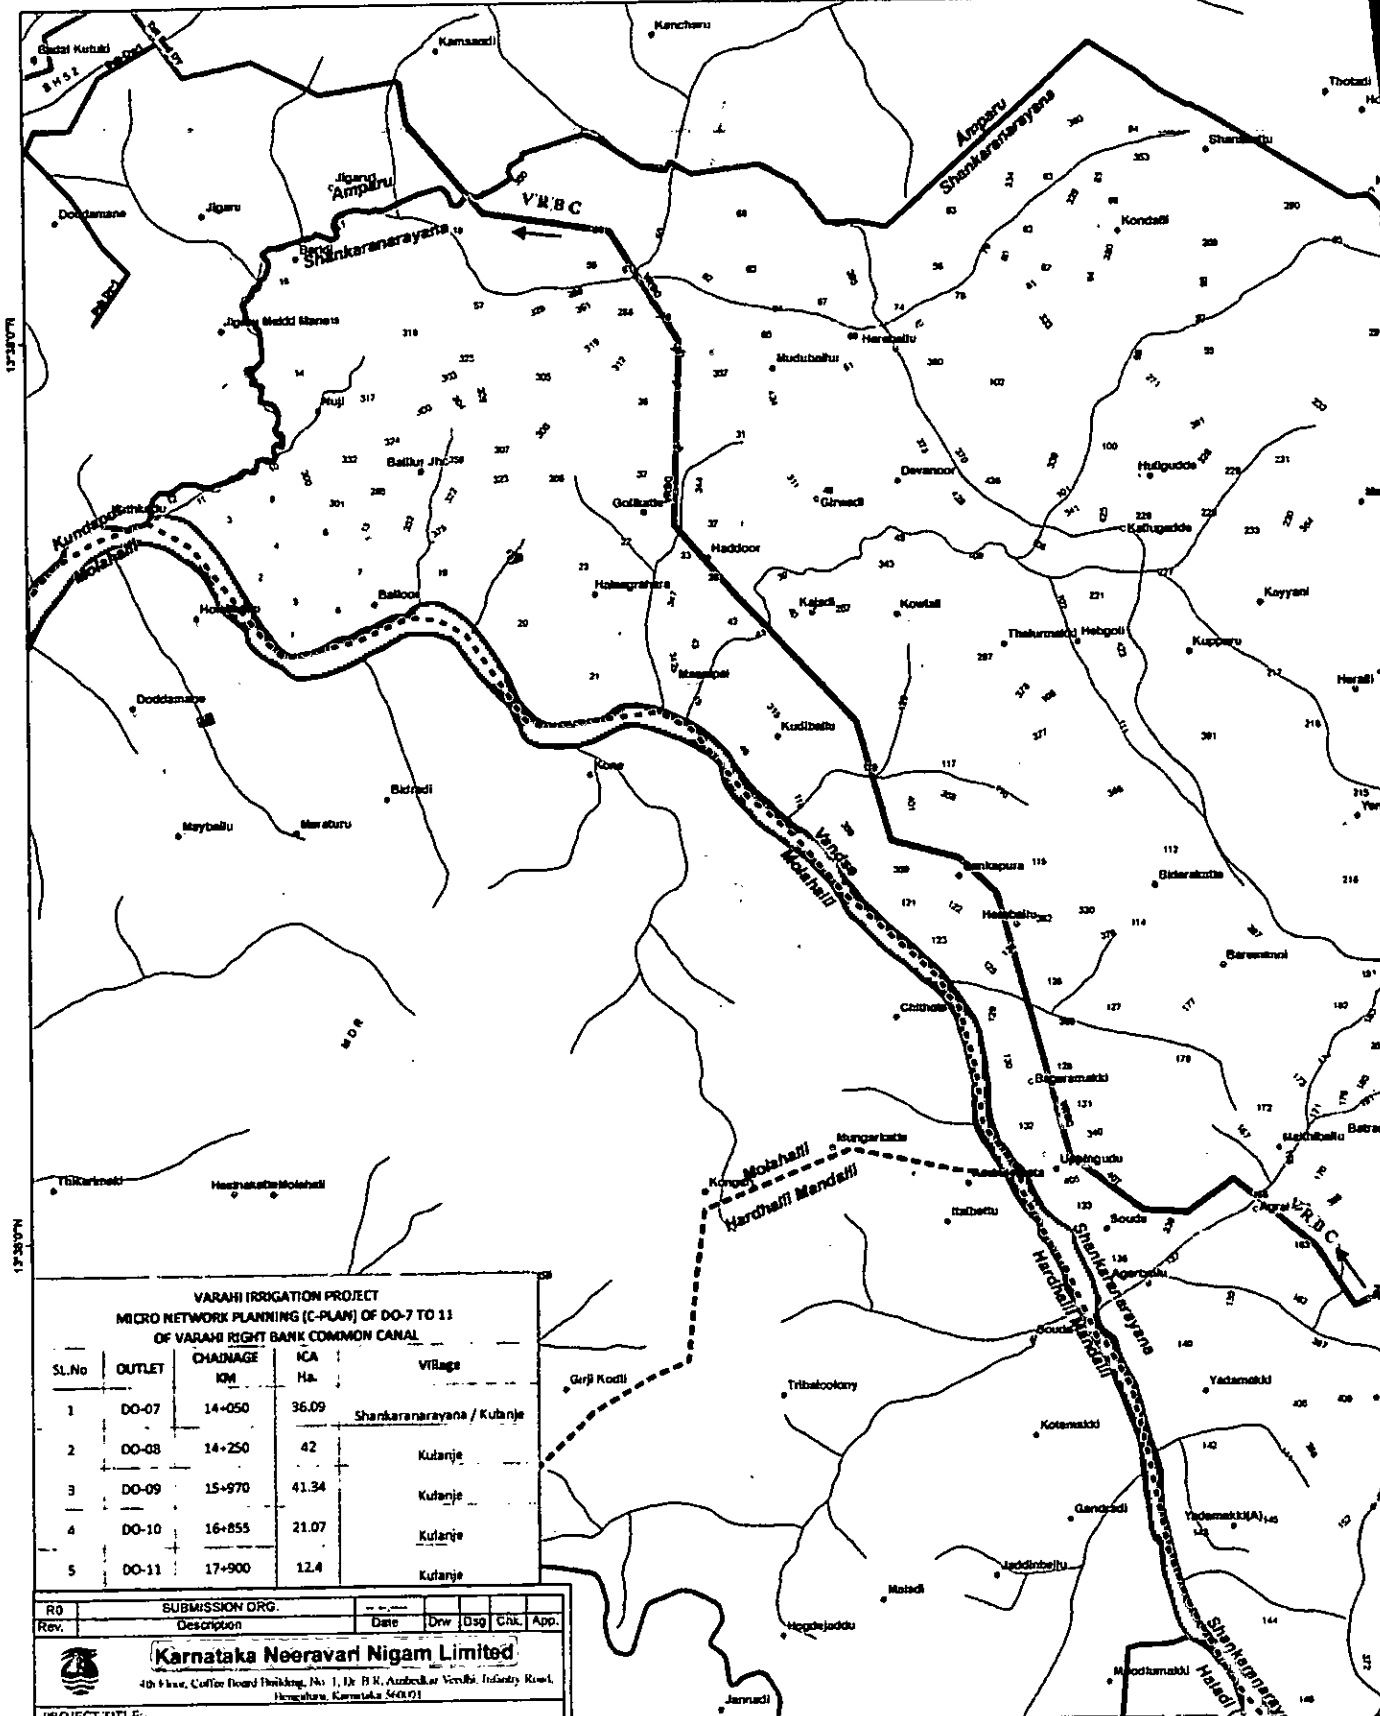

**VARAHI IRRIGATION PROJECT
MICRO NETWORK PLANNING (C-PLAN) OF DO-7 TO 11
OF VARAHI RIGHT BANK COMMON CANAL**

Sl.No	OUTLET	CHAINAGE KM	ICA Ha.	Vilags
1	DO-07	14+050	36.09	Shankaranarayana / Kutanje
2	DO-08	14+250	42	Kutanje
3	DO-09	15+970	41.34	Kutanje
4	DO-10	16+853	21.07	Kutanje
5	DO-11	17+900	12.4	Kutanje

SUBMISSION ORG.		Date		Drw	Disg	Chk.	App.
Description							
<p>Karnataka Neeravali Nigam Limited 4th Floor, Coffee Board Building, 1st & 2nd B.R. Ambedkar Vardhi, Industry Road, Hemacharya, Karnataka 560013</p>							
<p>PROJECT TITLE:- VARAHI RIGHT BANK CANAL MICRO NETWORK PLANNING (C-PLAN) OF DO-7 TO DO-11 OF VARAHI RIGHT BANK COMMON CANAL</p>							
Date:	Drw.	Disg.	Chk.	App.	Scale:	Drawing Status	
					AS SHOWN	SUBMISSION ORG.	
Project No.	Drawing No.		Sheet No-01 of 03		Rev.	RD	
Assistant Executive Engineer KNNLV, R. P. Sub Division No. 2-4 Siddapura				Chief Engineer KNNLV, Upper Tanga Project Zone, Siddapura			
Superintending Engineer KNNLV, R. P. Circle Siddapura							

Legend

<ul style="list-style-type: none"> ● Village — Varahi Left Bank Canal — Common Canal — VLBC — VRBC Main — Distributary — Sub Distributary — Minor — Reverse Village Boundary — Survey Boundary 	<p>Road Network</p> <ul style="list-style-type: none"> — National Highway — State Highway — Major District Road — Village Roads — Other Roads <p>Waterbodies</p> <ul style="list-style-type: none"> — Ponds — Tanks — River / Stream / Drain 	<p>— Stream</p> <p>— Drain</p> <p>Micro Network Planning (c-plan) Of Do-7 To 11</p> <ul style="list-style-type: none"> ● DO-7 (36.09 Ha) ● DO-8 (42.00 Ha) ● DO-9 (41.34 Ha) ● DO-10 (21.07 Ha) ● DO-11 (12.40 Ha)
--	--	--

74°52'0"E


74°50'0"E



1:14,000

OR

1 cm = 140 m

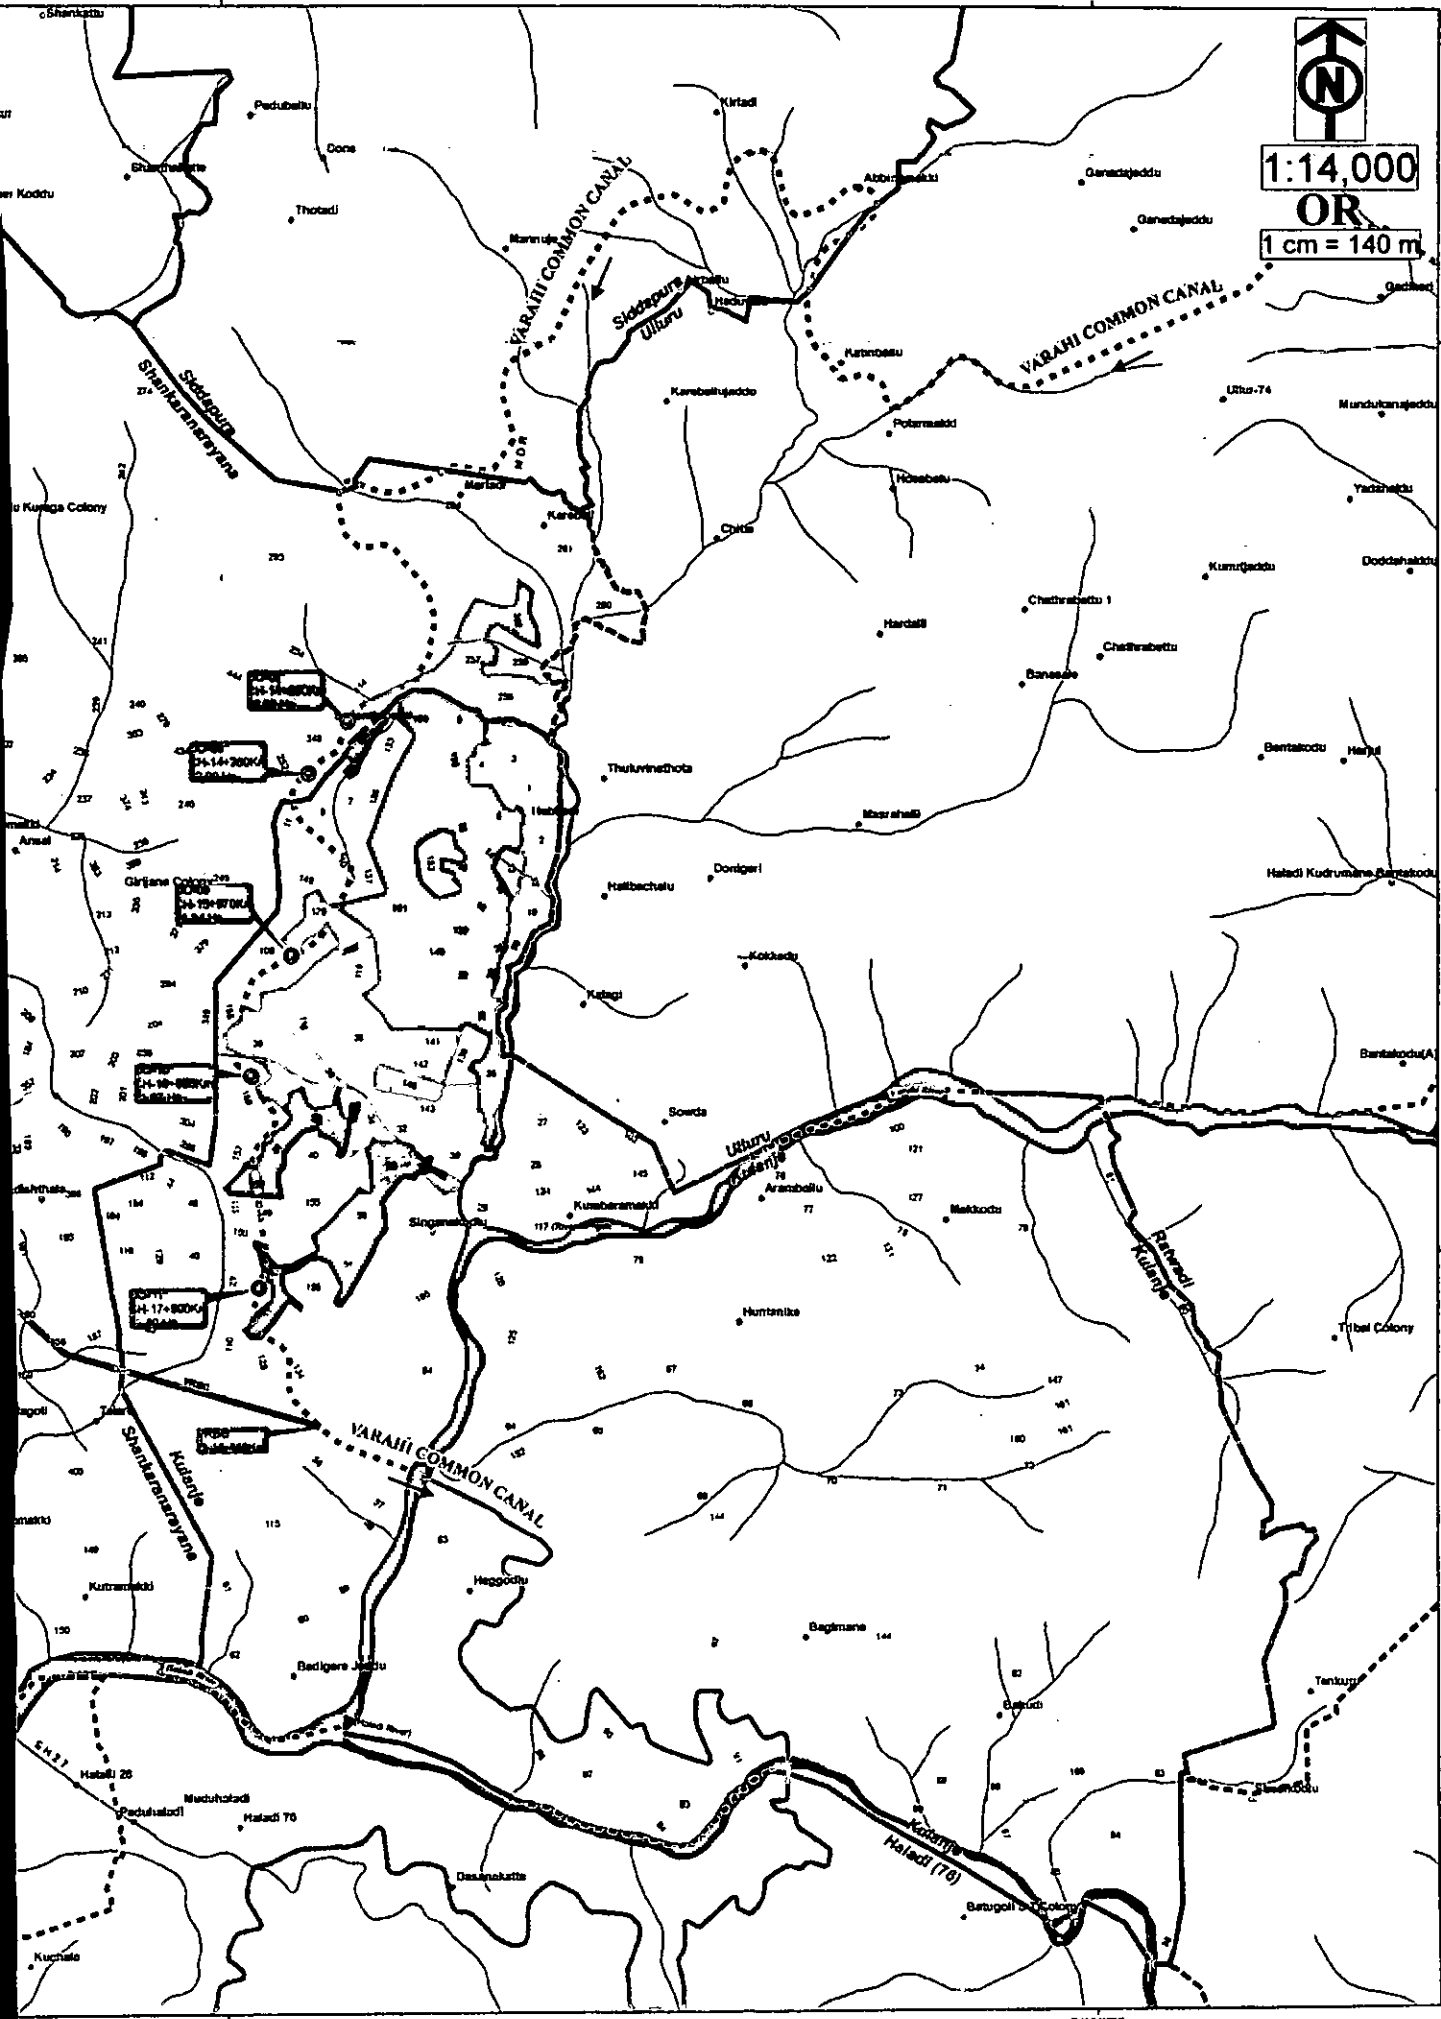

74°52'0"E

74°50'0"E

74°47'0"E

74°48'0"E

74°49'0"E

13°40'0"N


13°39'0"N

13°38'0"N

13°37'0"N

VARAHI RIGHT BANK CANAL NETWORK & COMMAND AREA
 Atchcut map of Amparu Village under VRBC in Kundapur Taluk of Udupi District

Sl.No	Canal Name	Outlet Name	CCA Area (Ha.)
1	M-9	M-9	30.2
2	Dy-2	OL-3	57.83
3	Dy-2	OL-4	60.36
4	Sub Dy-1	OL-1	40.28
5	Sub Dy-1	UL-2	7.16
6	Sub Dy-1	OL-3	20.18
7	Sub Dy-1	OL-4	38.85
8	Sub Dy-1	TEO	63.09
9	Sub Dy-2	OL-1	19.68
10	Sub Dy-2	OL-2	8.51
11	Sub Dy-2	OL-3	13
12	Sub Dy-2	OL-4	15.4
13	Sub Dy-2	OL-5	7.54
14	Sub Dy-4	OL-1	82.8
15	Sub Dy-4	TEO (Sub Dy-4)	37.76
16	Minor-1(Sub Dy-4)	OR-1	26.28
17	Minor-1(Sub Dy-4)	TEO (Minor-1(Sub Dy-4))	9.73

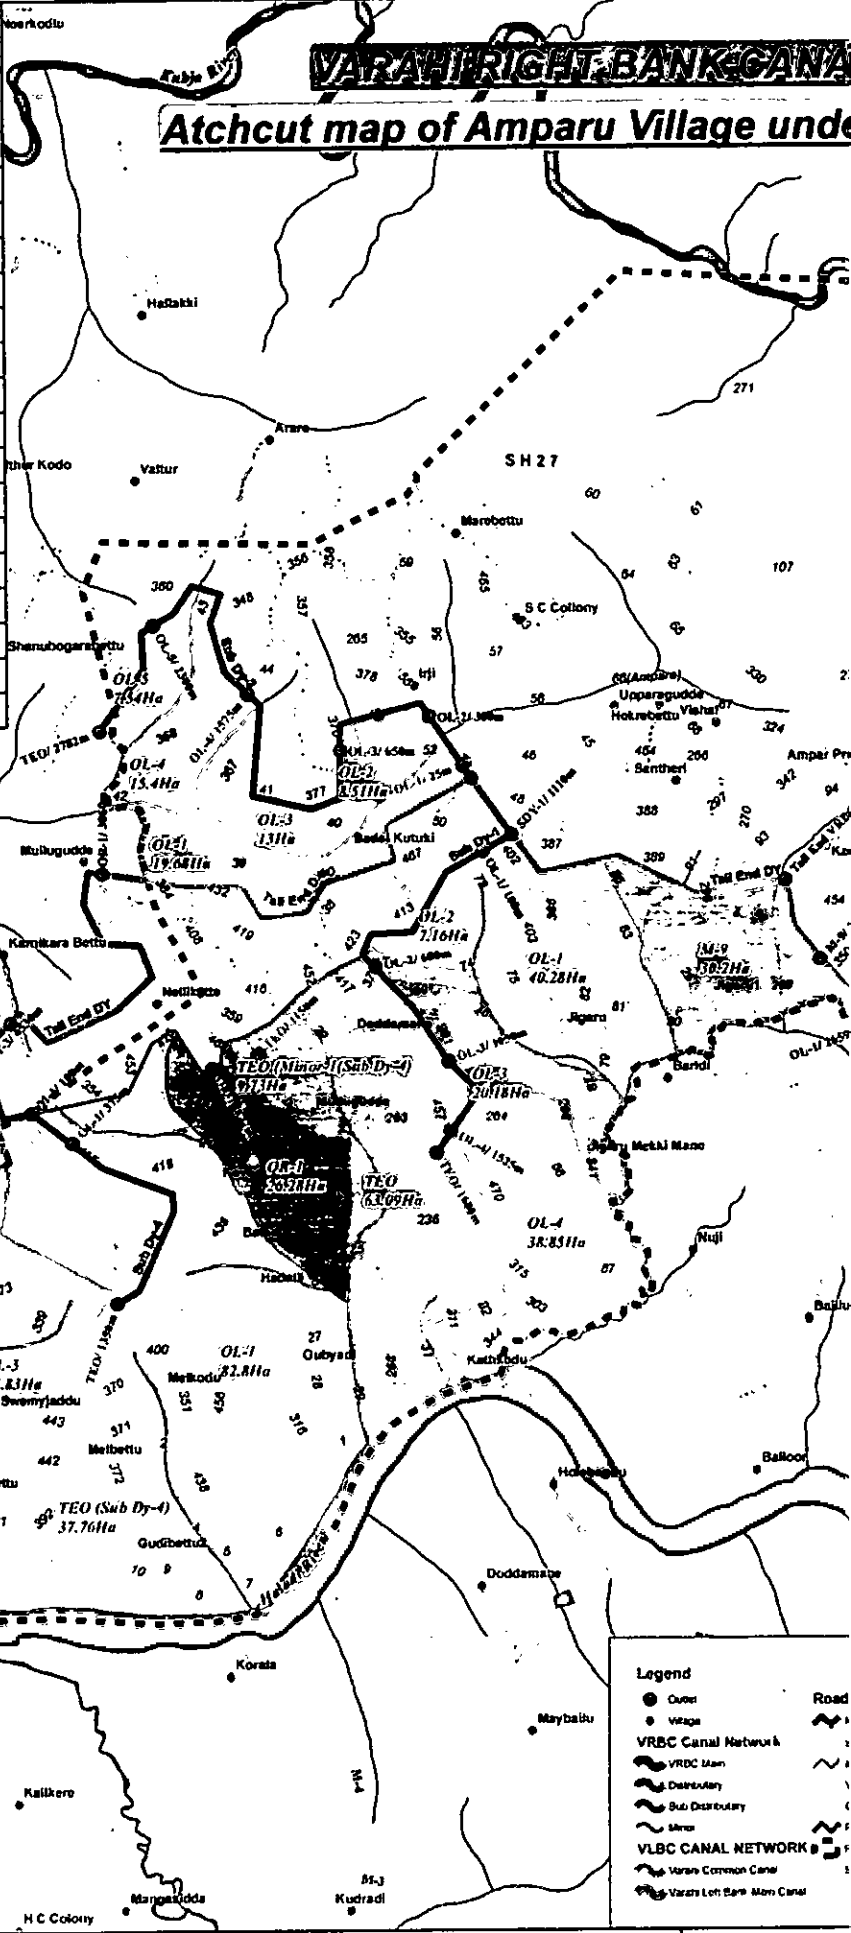


74°47'0"E

74°48'0"E

74°49'0"E


Legend

- Outlet
- Well
- VRBC Canal Network
- VRBC Main
- Distribution
- Sub Distributary
- Minor
- VLBC CANAL NETWORK
- Varahi Common Canal
- Varahi Left Bank Main Canal
- Road
- Village Boundary

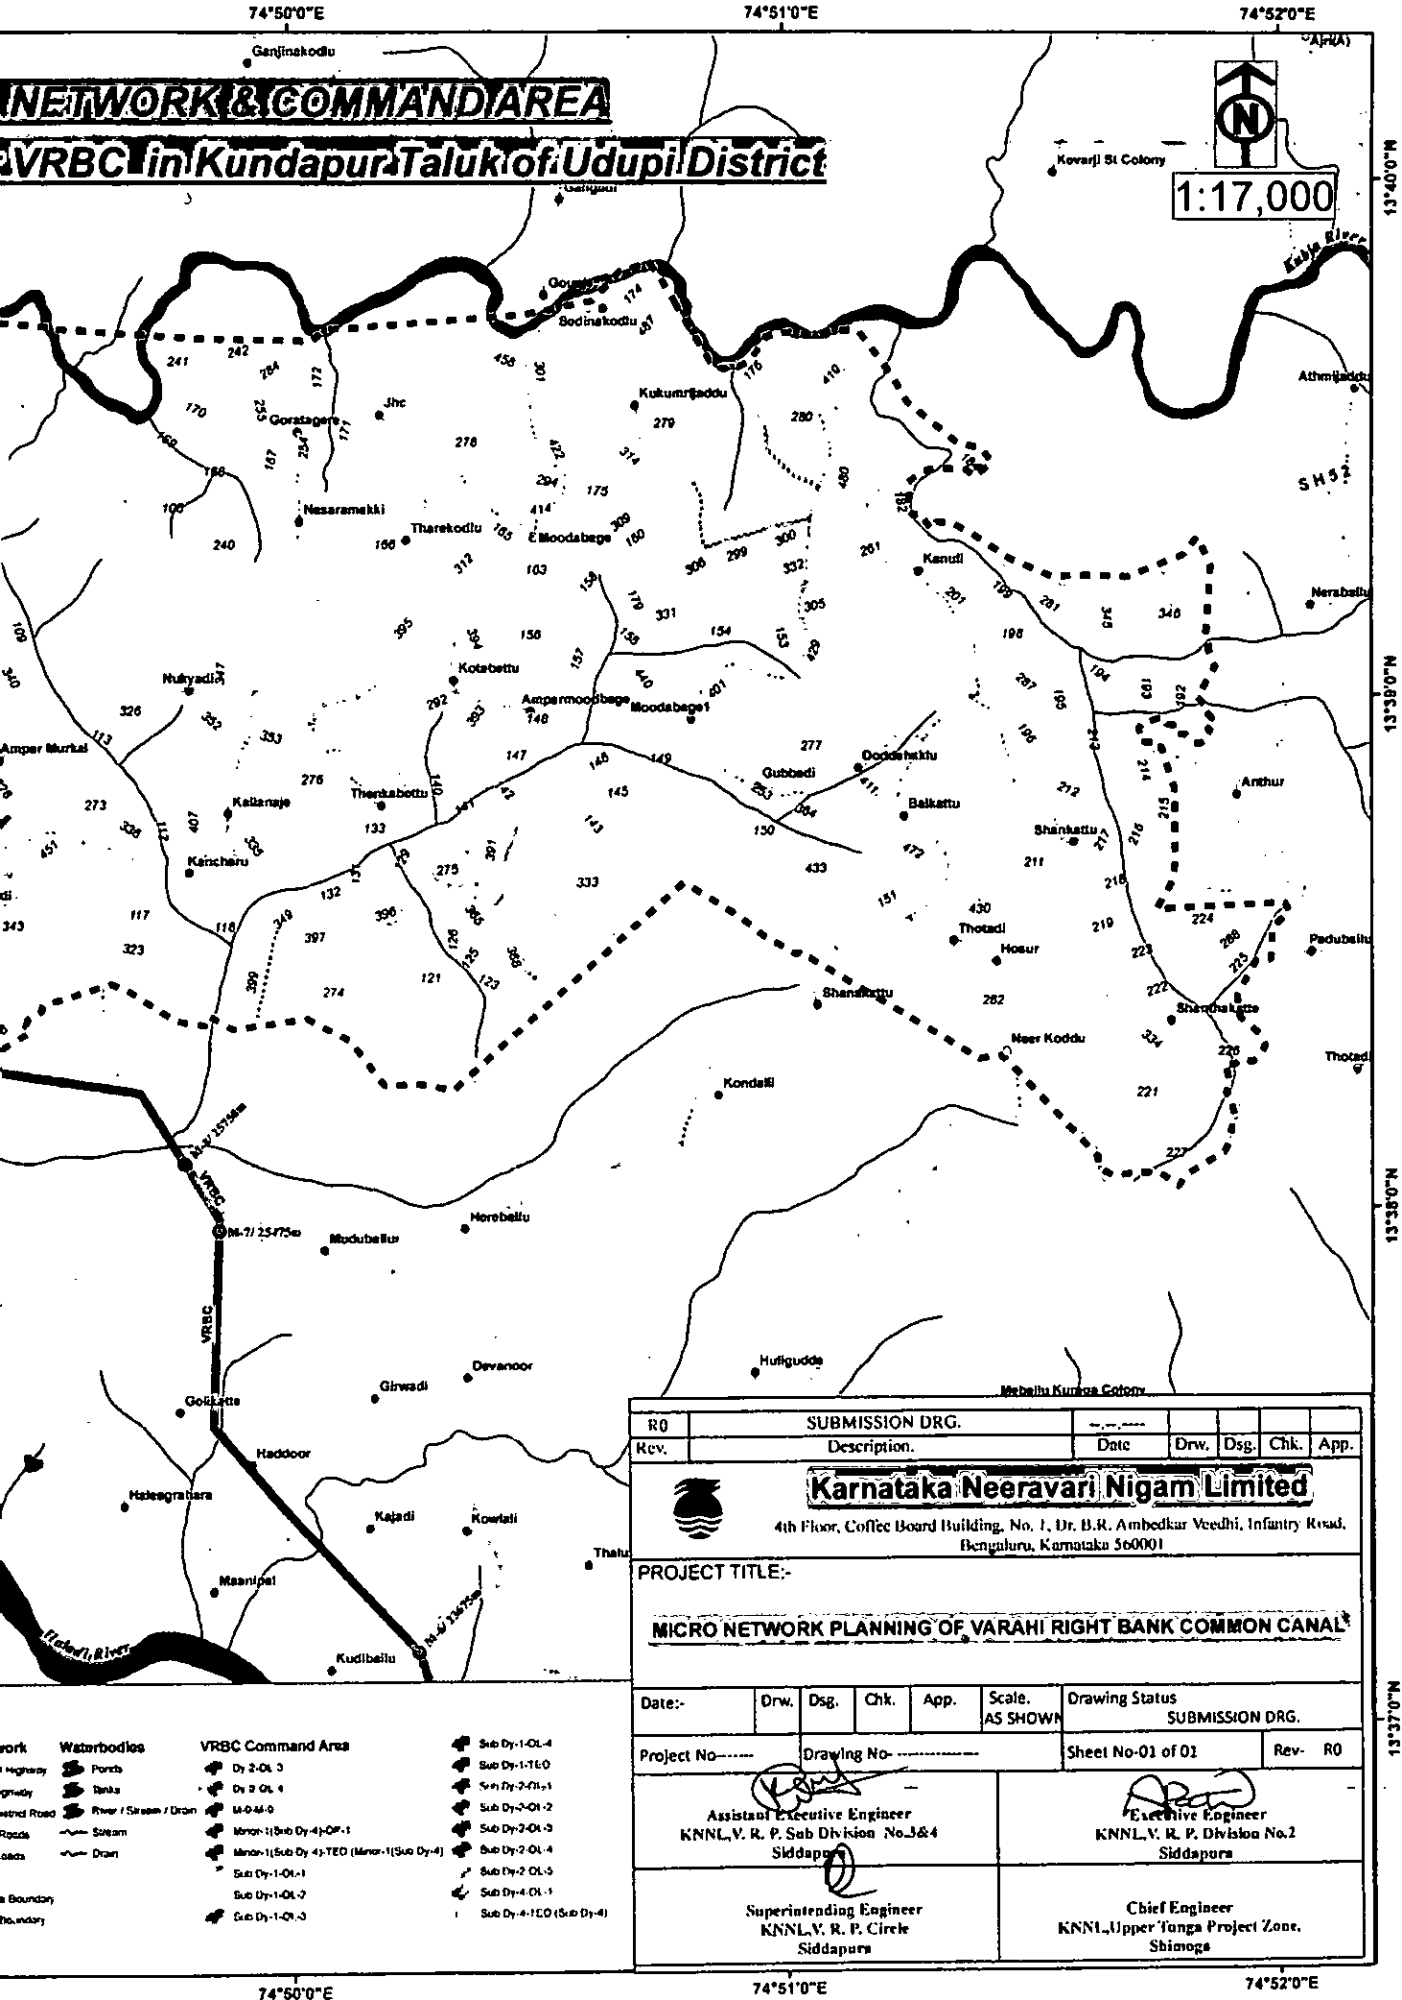

NETWORK & COMMAND AREA
VRBC in Kundapur Taluk of Udupi District

1:17,000

RD	SUBMISSION DRG.							
Rev.	Description.				Date	Drw.	Dsg.	Chk. App.
 Karnataka Neeravari Nigam Limited 4th Floor, Coffee Board Building, No. 1, Dr. B.R. Ambedkar Veedhi, Infantry Road, Bengaluru, Karnataka 560001								
PROJECT TITLE:-								
MICRO NETWORK PLANNING OF VARAHI RIGHT BANK COMMON CANAL								
Date:-	Drw.	Dsg.	Chk.	App.	Scale AS SHOWN	Drawing Status SUBMISSION DRG.		
Project No:-	Drawing No:-				Sheet No-01 of 01		Rev- R0	
Assistant Executive Engineer KNNL, V. R. P. Sub Division No.3&4 Siddapura					Executive Engineer KNNL, V. R. P. Division No.2 Siddapura			
Superintending Engineer KNNL, V. R. P. Circle Siddapura					Chief Engineer KNNL, Upper Yanga Project Zone, Shimoga			

- Work**
 - Highway
 - Gravelly Road
 - Metred Road
 - Roads
 - Leads
 - Boundary
 - Boundary
- Waterbodies**
 - Ponds
 - Banka
 - River / Stream / Drain
 - Stream
 - Drain
- VRBC Command Area**
 - Dy 2-OL-3
 - Dy 3-OL-4
 - M-0-M-0
 - Minor-1 (Sub Dy-4)-OL-1
 - Minor-1 (Sub Dy-4)-TED (Minor-1) (Sub Dy-4)
 - Sub Dy-1-OL-1
 - Sub Dy-1-OL-2
 - Sub Dy-1-OL-3
 - Sub Dy-1-OL-4
 - Sub Dy-1-TEO
 - Sub Dy-2-OL-1
 - Sub Dy-2-OL-2
 - Sub Dy-2-OL-3
 - Sub Dy-2-OL-4
 - Sub Dy-2-OL-5
 - Sub Dy-4-OL-1
 - Sub Dy-4-TEO (Sub Dy-4)

74°50'0"E

74°51'0"E

74°52'0"E

13°40'0"N

13°38'0"N

13°36'0"N


13°37'0"N

74°48'0"E

VARAHI RIGHT BANK CANAL NETWORK & COMMAND AREA			
Atchcut map of Hainadu Village under VRBC in Kundapur Taluk of Udipi District			
Sl.No	Canal Name	Outlet Name	CCA Area (Ha.)
1	Dy-2	OL-5	58.09
2	Dy-2	OL-6	37.57
3	Dy-2	M-1	35.46
4	Dy-2	TEO	35.77
5	Sub Dy-5	OL-2	76.57
6	Sub Dy-5	OL-3	46.06

VARAHI RIGHT BANK CANAL

Atchcut map of Hainadu Village under

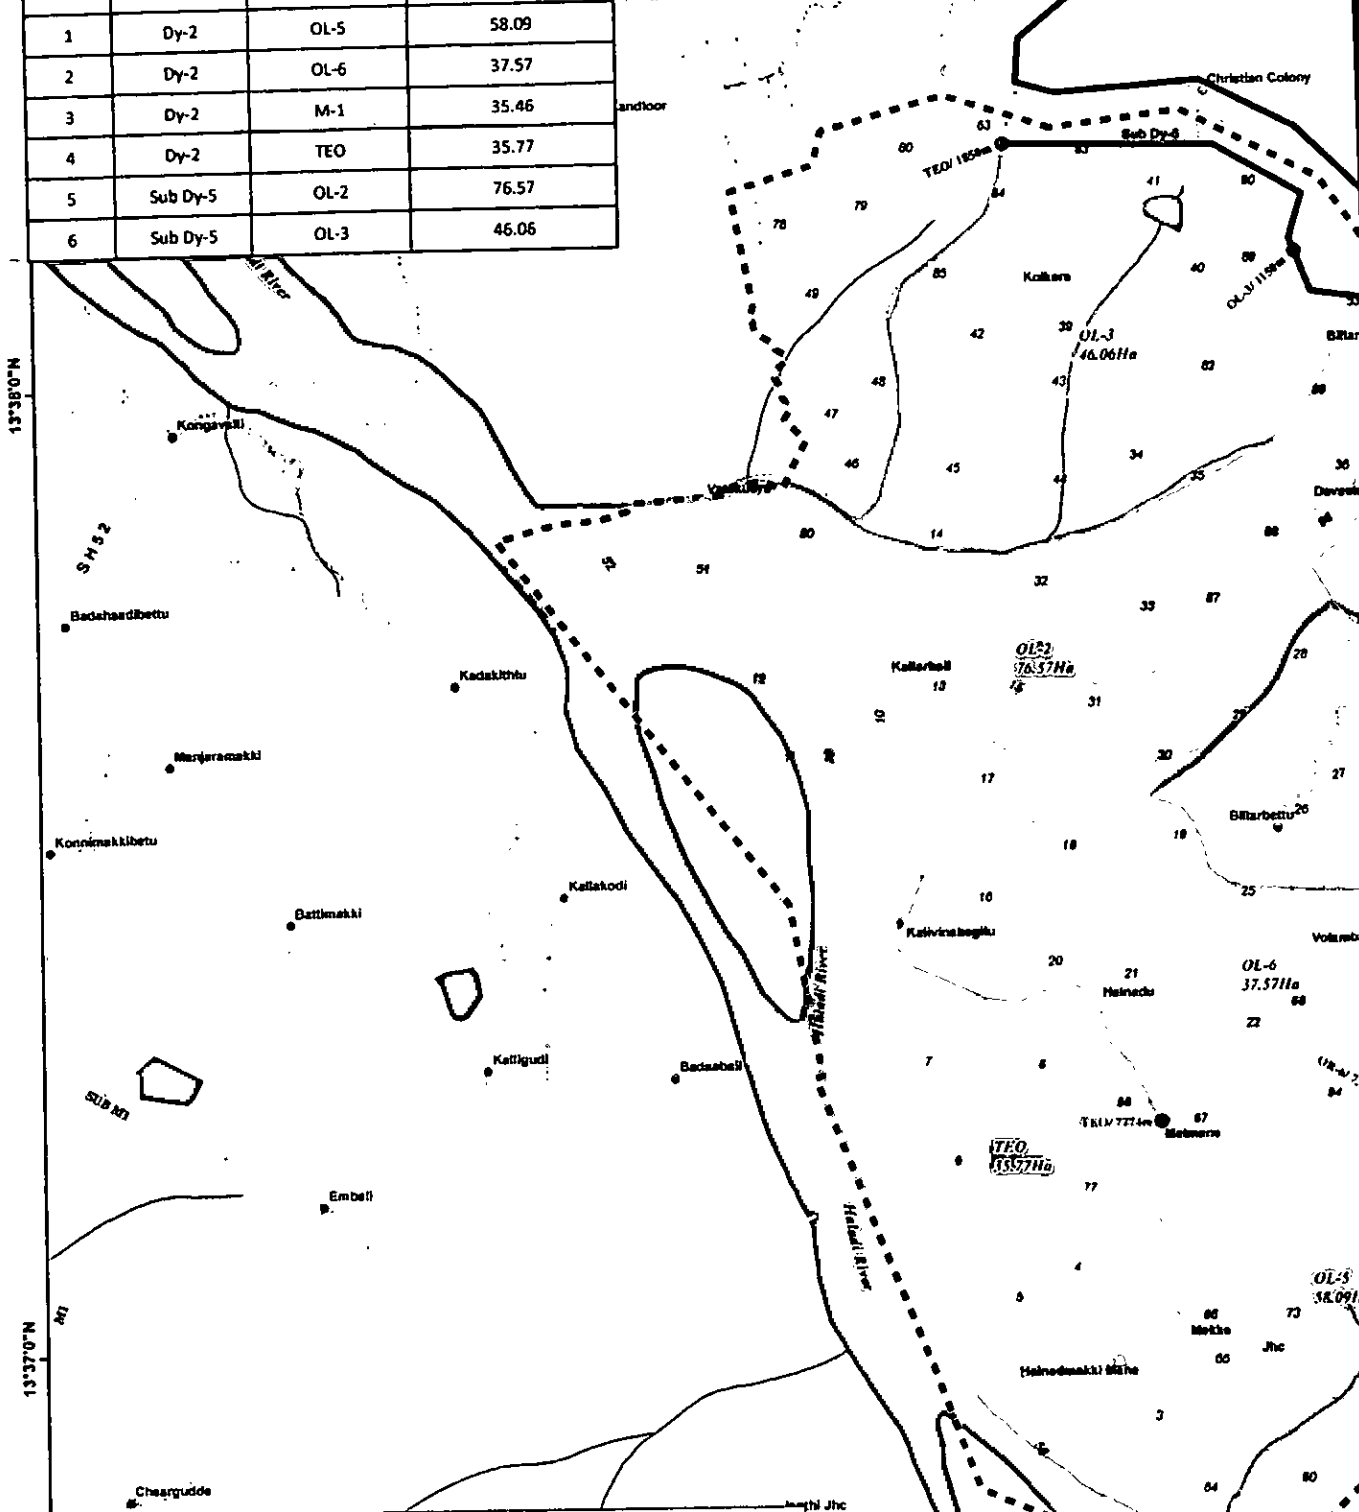


13°38'0"N





13°37'0"N

Legend

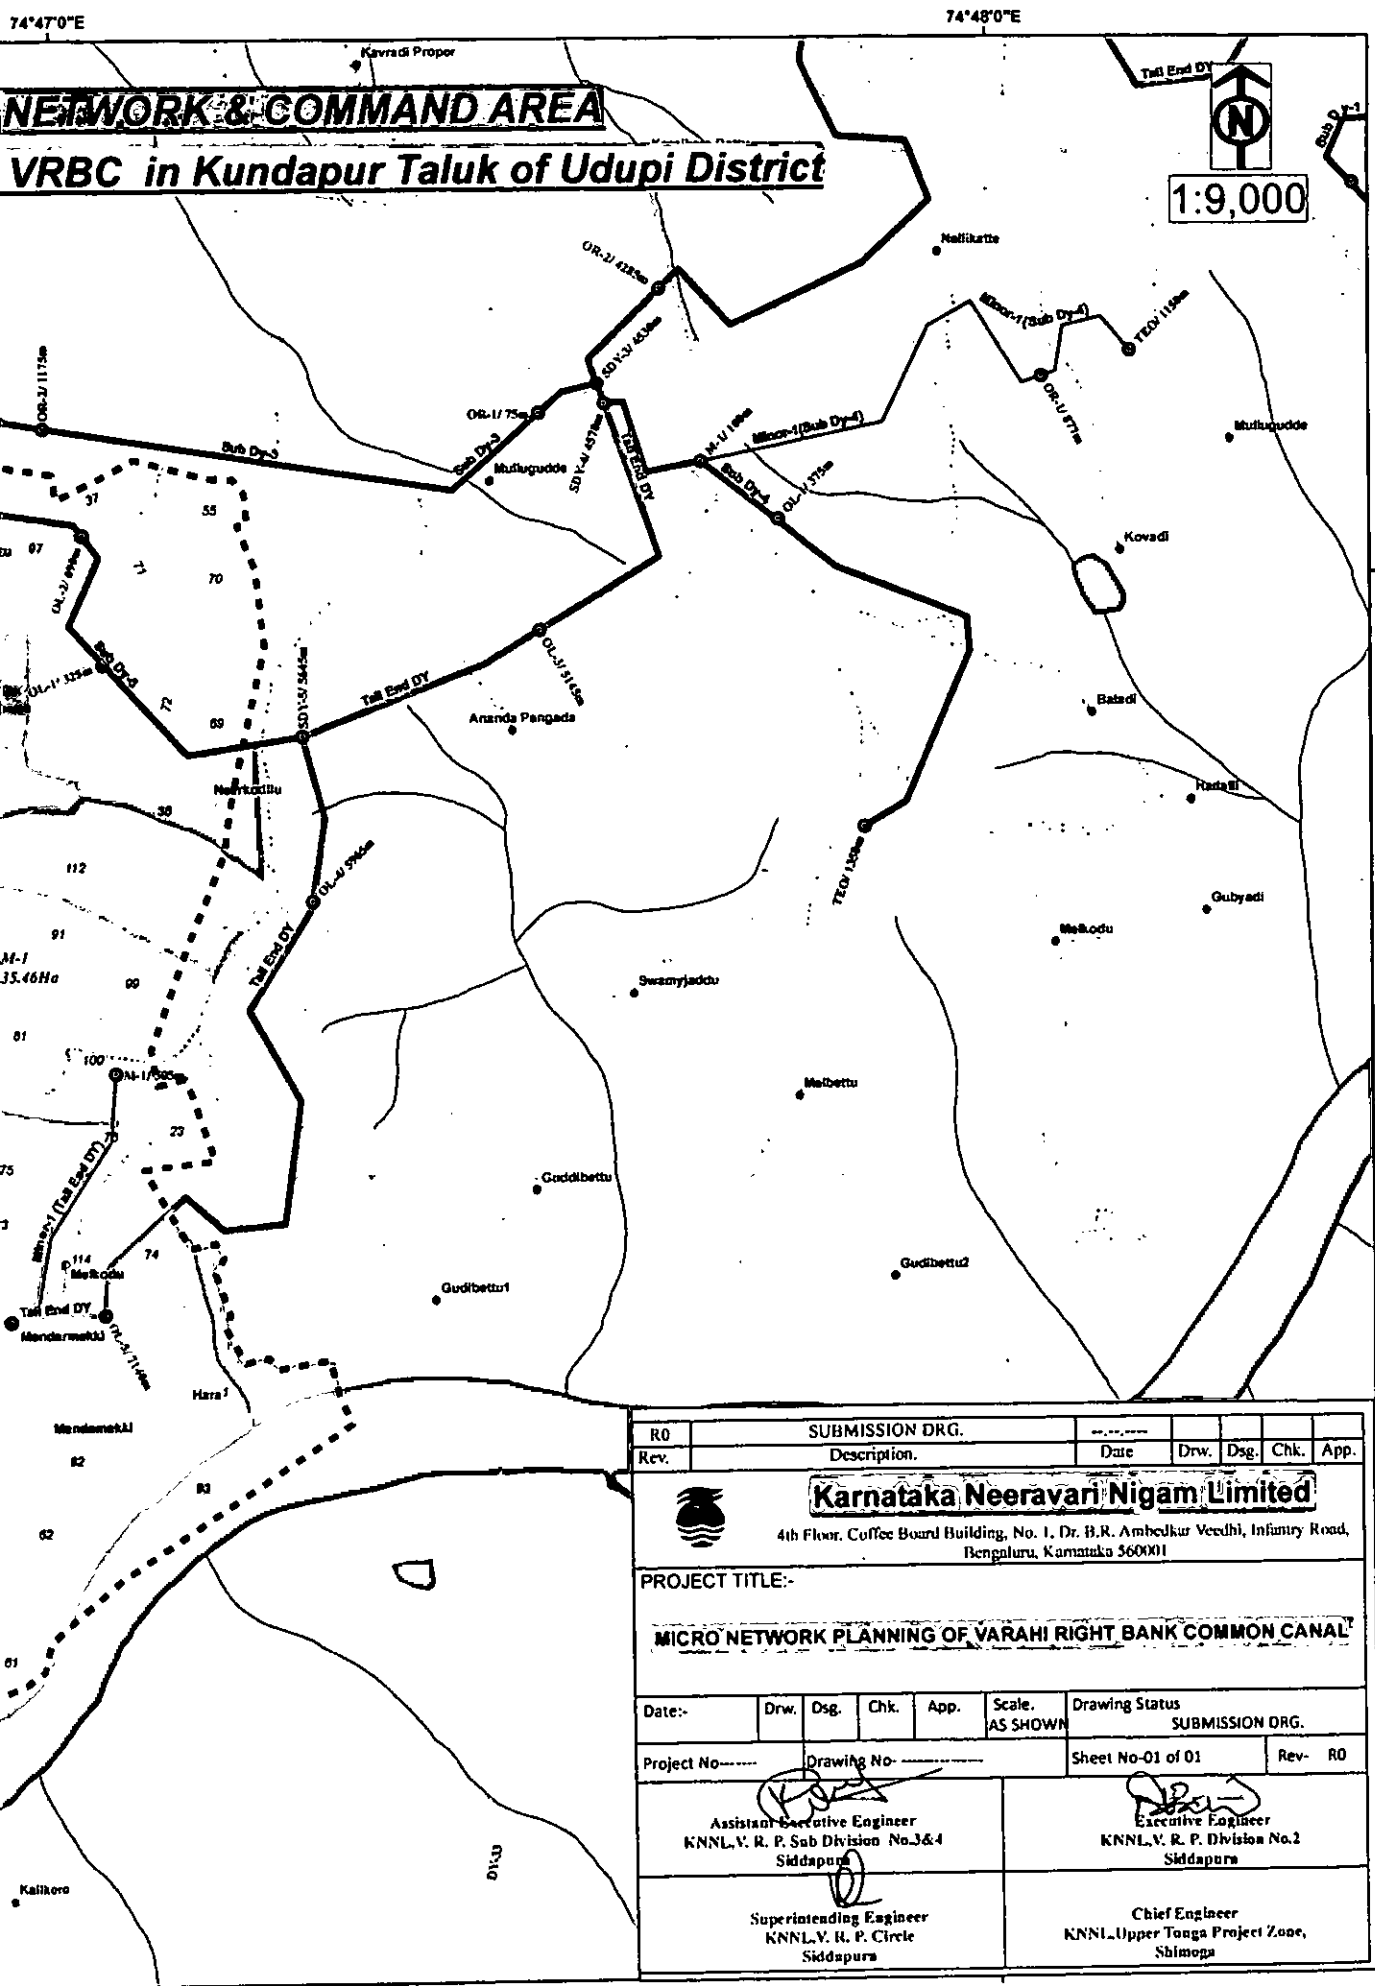- Outlet
- Village
- Varahi Corridor Canal
- Varahi Left Bank Main Canal
- VRBC Canal Network
- VRBC Main
- Distributary
- Sub Distributary
- Minor
- Road Network
- National Highway
- State Highway
- Major District Road
- Village Roads
- Other Roads
- Railway
- Revenue Boundary
- Survey Boundary
- Waterbodies
- Ponds
- Tanks
- Reservoir / Stream / Drain
- Stream
- Drain
- VRBC Command Area
- Dy-2-TEO
- Sub Dy-5-OL-2
- Sub Dy-5-OL-3

74°48'0"E



RO	SUBMISSION DRG.							
Rev.	Description.				Date	Drv.	Dsg.	Chk.
 Karnataka Neeravari Nigam Limited 4th Floor, Coffee Board Building, No. 1, Dr. B.R. Ambedkar Veedhi, Infantry Road, Bengaluru, Karnataka 560001								
PROJECT TITLE:-								
MICRO NETWORK PLANNING OF VARAHI RIGHT BANK COMMON CANAL								
Date:-	Drv.	Dsg.	Chk.	App.	Scale AS SHOWN	Drawing Status		
						SUBMISSION DRG.		
Project No-----		Drawing No-----			Sheet No-01 of 01		Rev- RO	
 Assistant Executive Engineer KNNL.V. R. P. Sub Division No.3&4 Siddapura					 Executive Engineer KNNL.V. R. P. Division No.2 Siddapura			
 Superintending Engineer KNNL.V. R. P. Circle Siddapura					Chief Engineer KNNL-Upper Tanga Project Zone, Shimoga			

74°46'0"E

74°47'0"E

VARAHI RIGHT BANK CANAL NETWORK & COMMAND AREA
Atchcut map of Kavaradi Village under VRBC in
Kundapur Taluk of Udipi District


Sl.No	Canal Name	Outlet Name	CCA Area (Ha.)
1	Dy-2	OR-1	27.64
2	Dy-2	OR-2	40.85
3	Sub Dy-2	TEO	47.56
4	Sub Dy-3	OR-1	40.86
5	Sub Dy-3	OR-2	45.64
6	Sub Dy-3	OL-3	95.25
7	Sub Dy-3	OR-4	35.43
8	Sub Dy-3	OL-5	35.93
9	M-1 (Sub Dy-3)	OL-1	13.66
10	M-1 (Sub Dy-3)	OL-2	16.3
11	M-1 (Sub Dy-3)	TEO	32.18
12	Sub Dy-5	TEO (Sub Dy-5)	61.35

VARAHI RIGHT BANK CANAL NETWORK
Atchcut map of Kavaradi Village under VRBC in

13°40'0"N

13°38'0"N

13°36'0"N

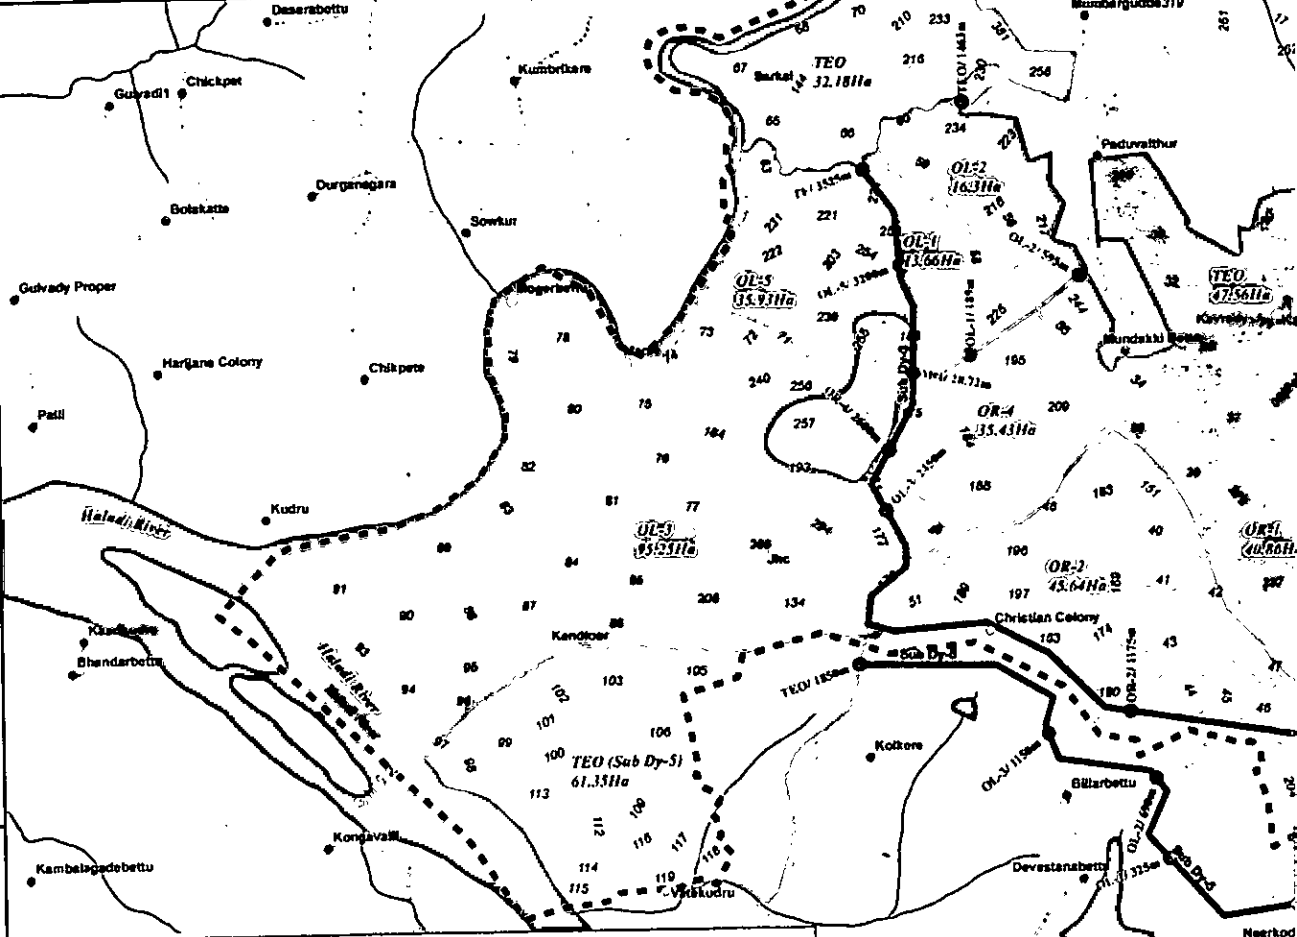

Legend

- Outlet
- Village
- ~ Varahi Common Canal
- ~ Varahi Left Bank Main Canal
- ~ VRBC Main
- ~ Distributary
- ~ Sub Distributary
- ~ Minor
- ~ National Highway
- ~ State Highway
- ~ Major District Road
- ~ Village Roads
- ~ Other Roads
- ~ Railway
- ~ Revenue Boundary
- ~ Survey Boundary
- Ponds
- Tanks
- ~ River / Stream / Drain
- ~ Stream
- ~ Drain
- Dy-3-OR-1
- Dy-2-OR-2
- M-1 (Sub Dy-3)-OL-1
- M-1 (Sub Dy-3)-OL-2
- M-1 (Sub Dy-3)-TEO
- Sub Dy-2-TEO
- Sub Dy-3-OR-1
- Sub Dy-3-OR-2
- Sub Dy-3-OR-3
- Sub Dy-3-OR-4
- Sub Dy-3-OR-5
- Sub Dy-5-TEO (Sub Dy-5)

74°46'0"E

74°47'0"E

74°48'0"E


74°49'0"E


NETWORK & COMMAND AREA

er VRBC in Kundapur Taluk of Udipi District



1:14,000

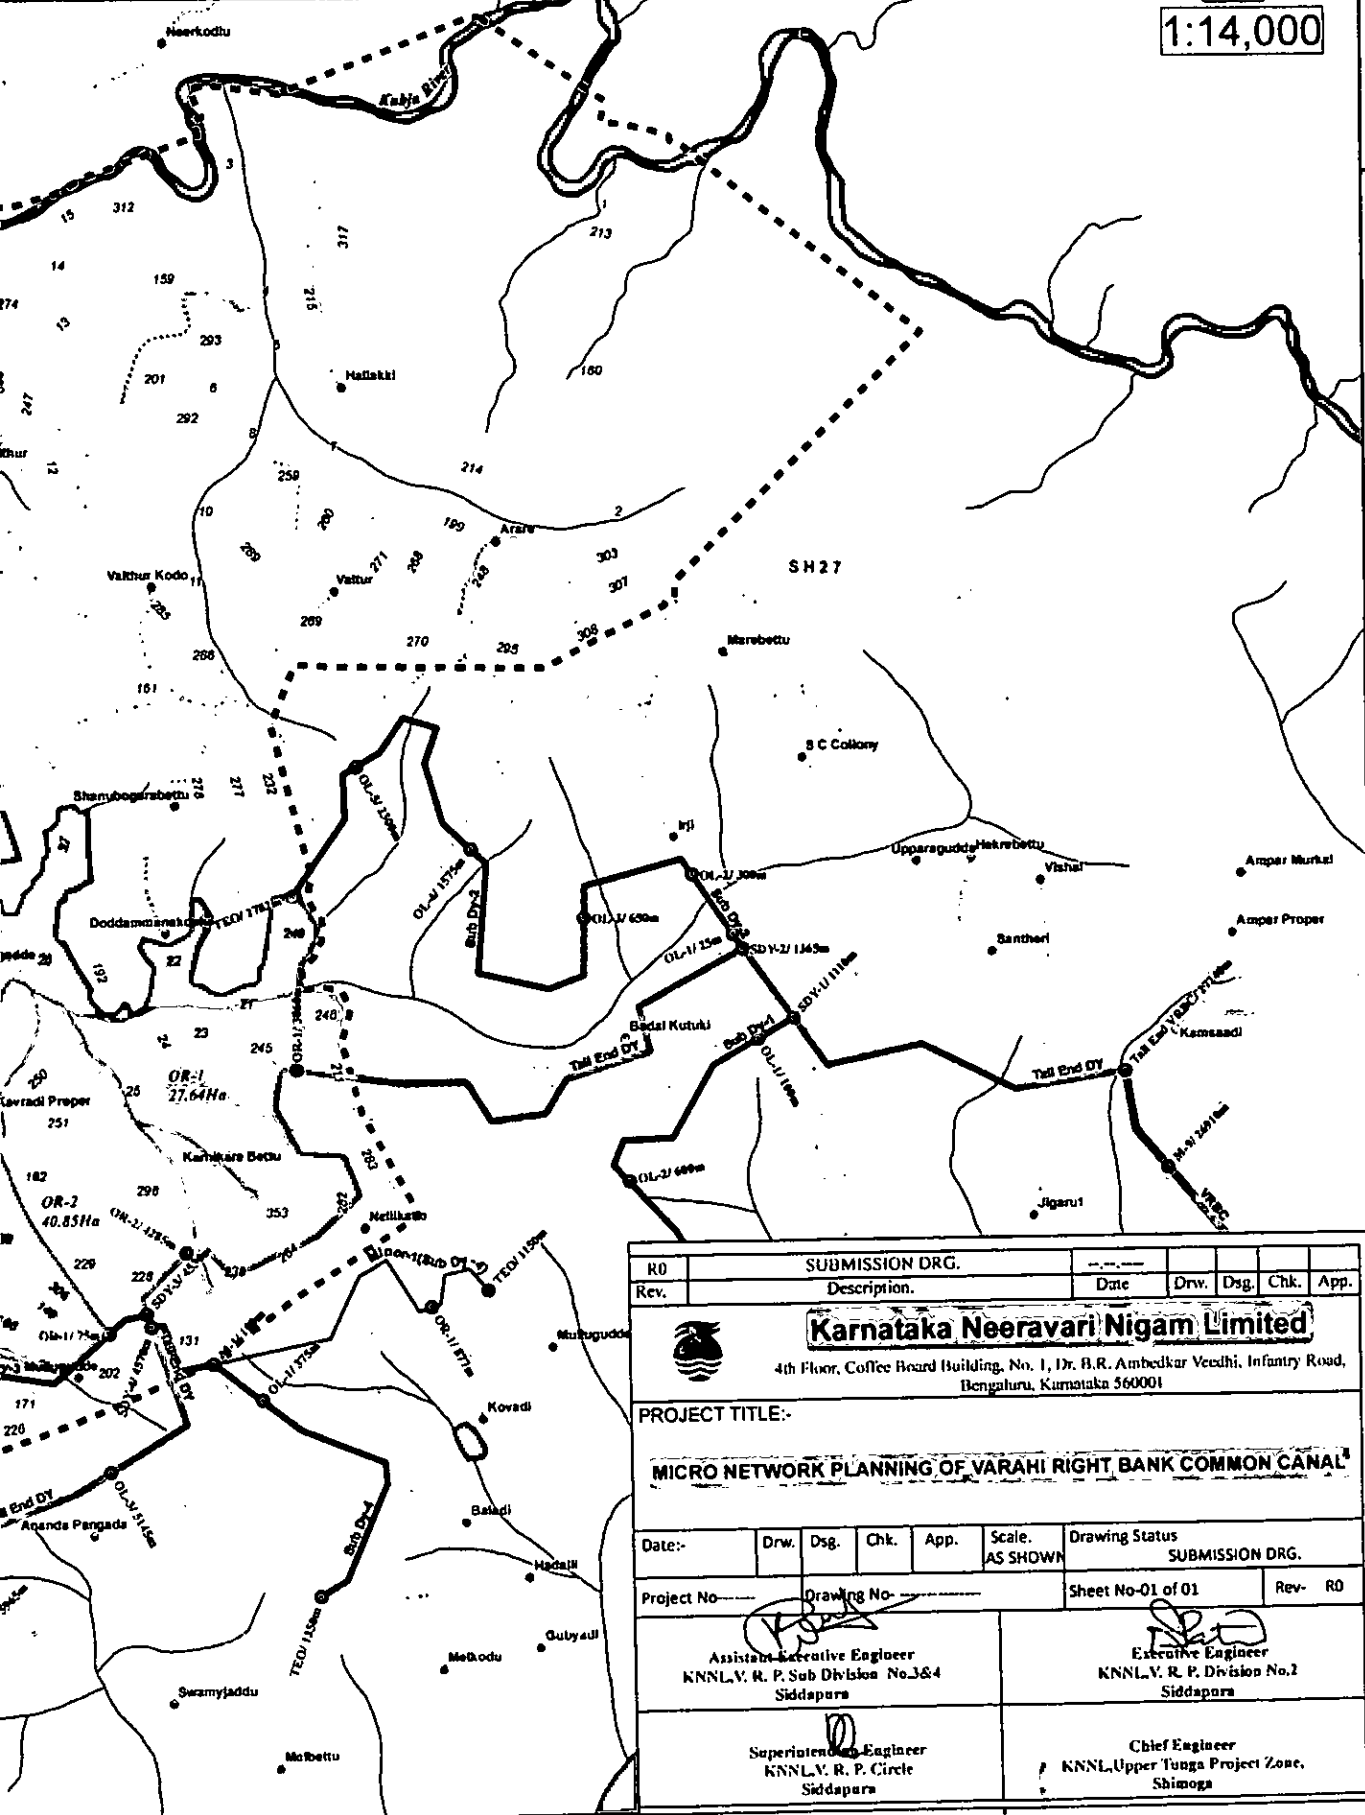

R0	SUBMISSION DRG.						
Rev.	Description.			Date	Drv.	Dsg.	Chk. App.
 Karnataka Neeravari Nigam Limited 4th Floor, Coffee Board Building, No. 1, Dr. B.R. Ambedkar Veedhi, Infantry Road, Bengaluru, Karnataka 560001							
PROJECT TITLE:-							
MICRO NETWORK PLANNING OF VARAHI RIGHT BANK COMMON CANAL							
Date:-	Drw.	Dsg.	Chk.	App.	Scale. AS SHOWN	Drawing Status SUBMISSION DRG.	
Project No. _____	Drawing No. _____			Sheet No-01 of 01		Rev- R0	
Assistant Executive Engineer KNNL.V. R. P. Sub Division No.3&4 Siddapura				Executive Engineer KNNL.V. R. P. Division No.2 Siddapura			
Superintendent Engineer KNNL.V. R. P. Circle Siddapura				Chief Engineer KNNL, Upper Tunga Project Zone, Shimoga			


74°48'0"E


74°49'0"E

13°40'0"N

13°38'0"N

13°38'0"N

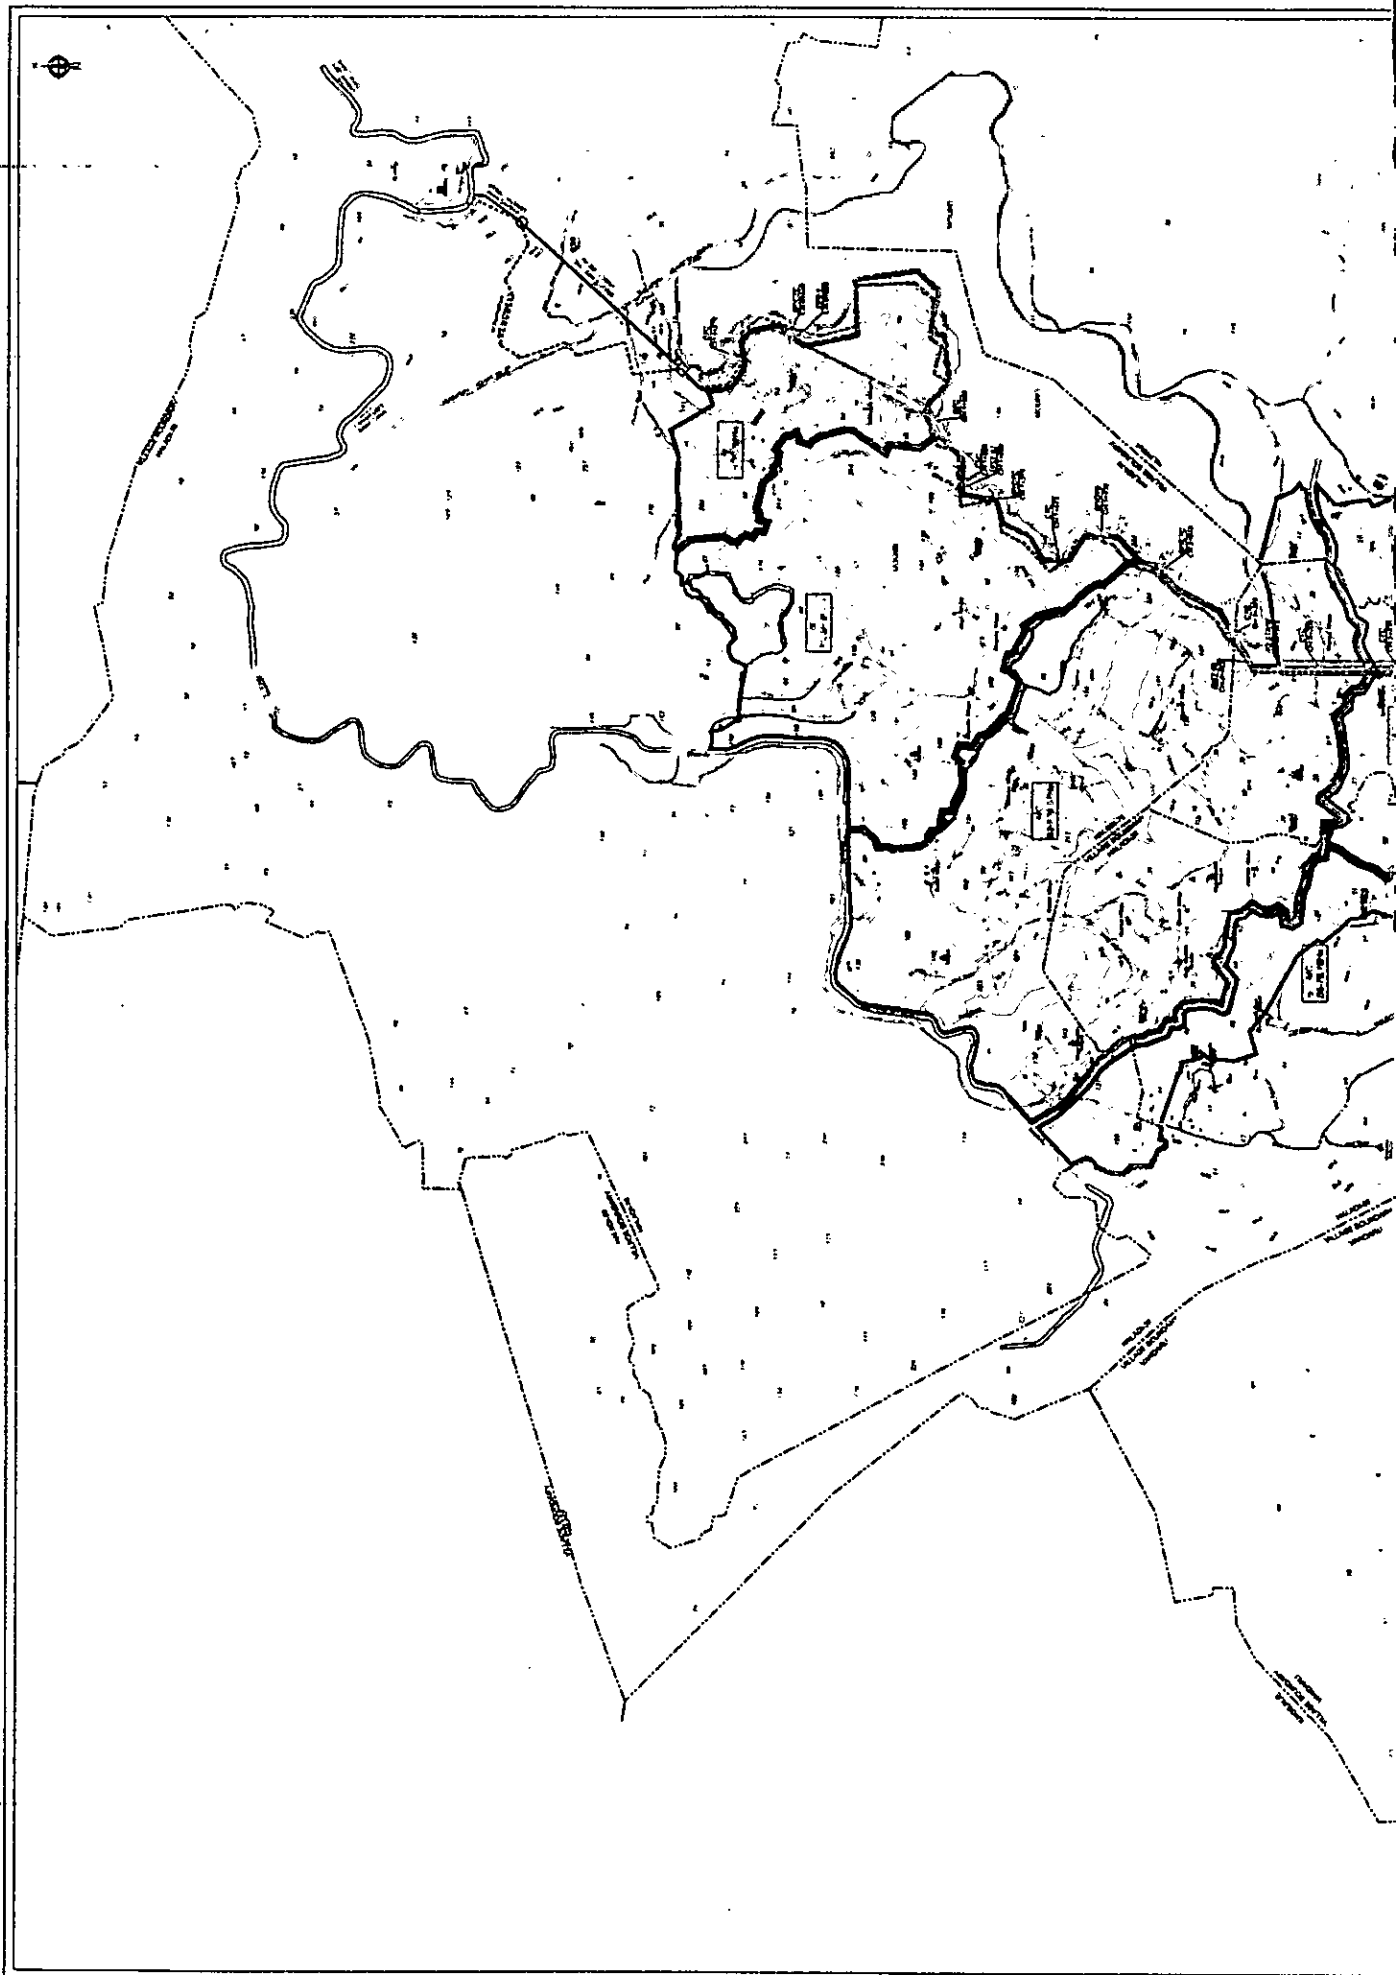

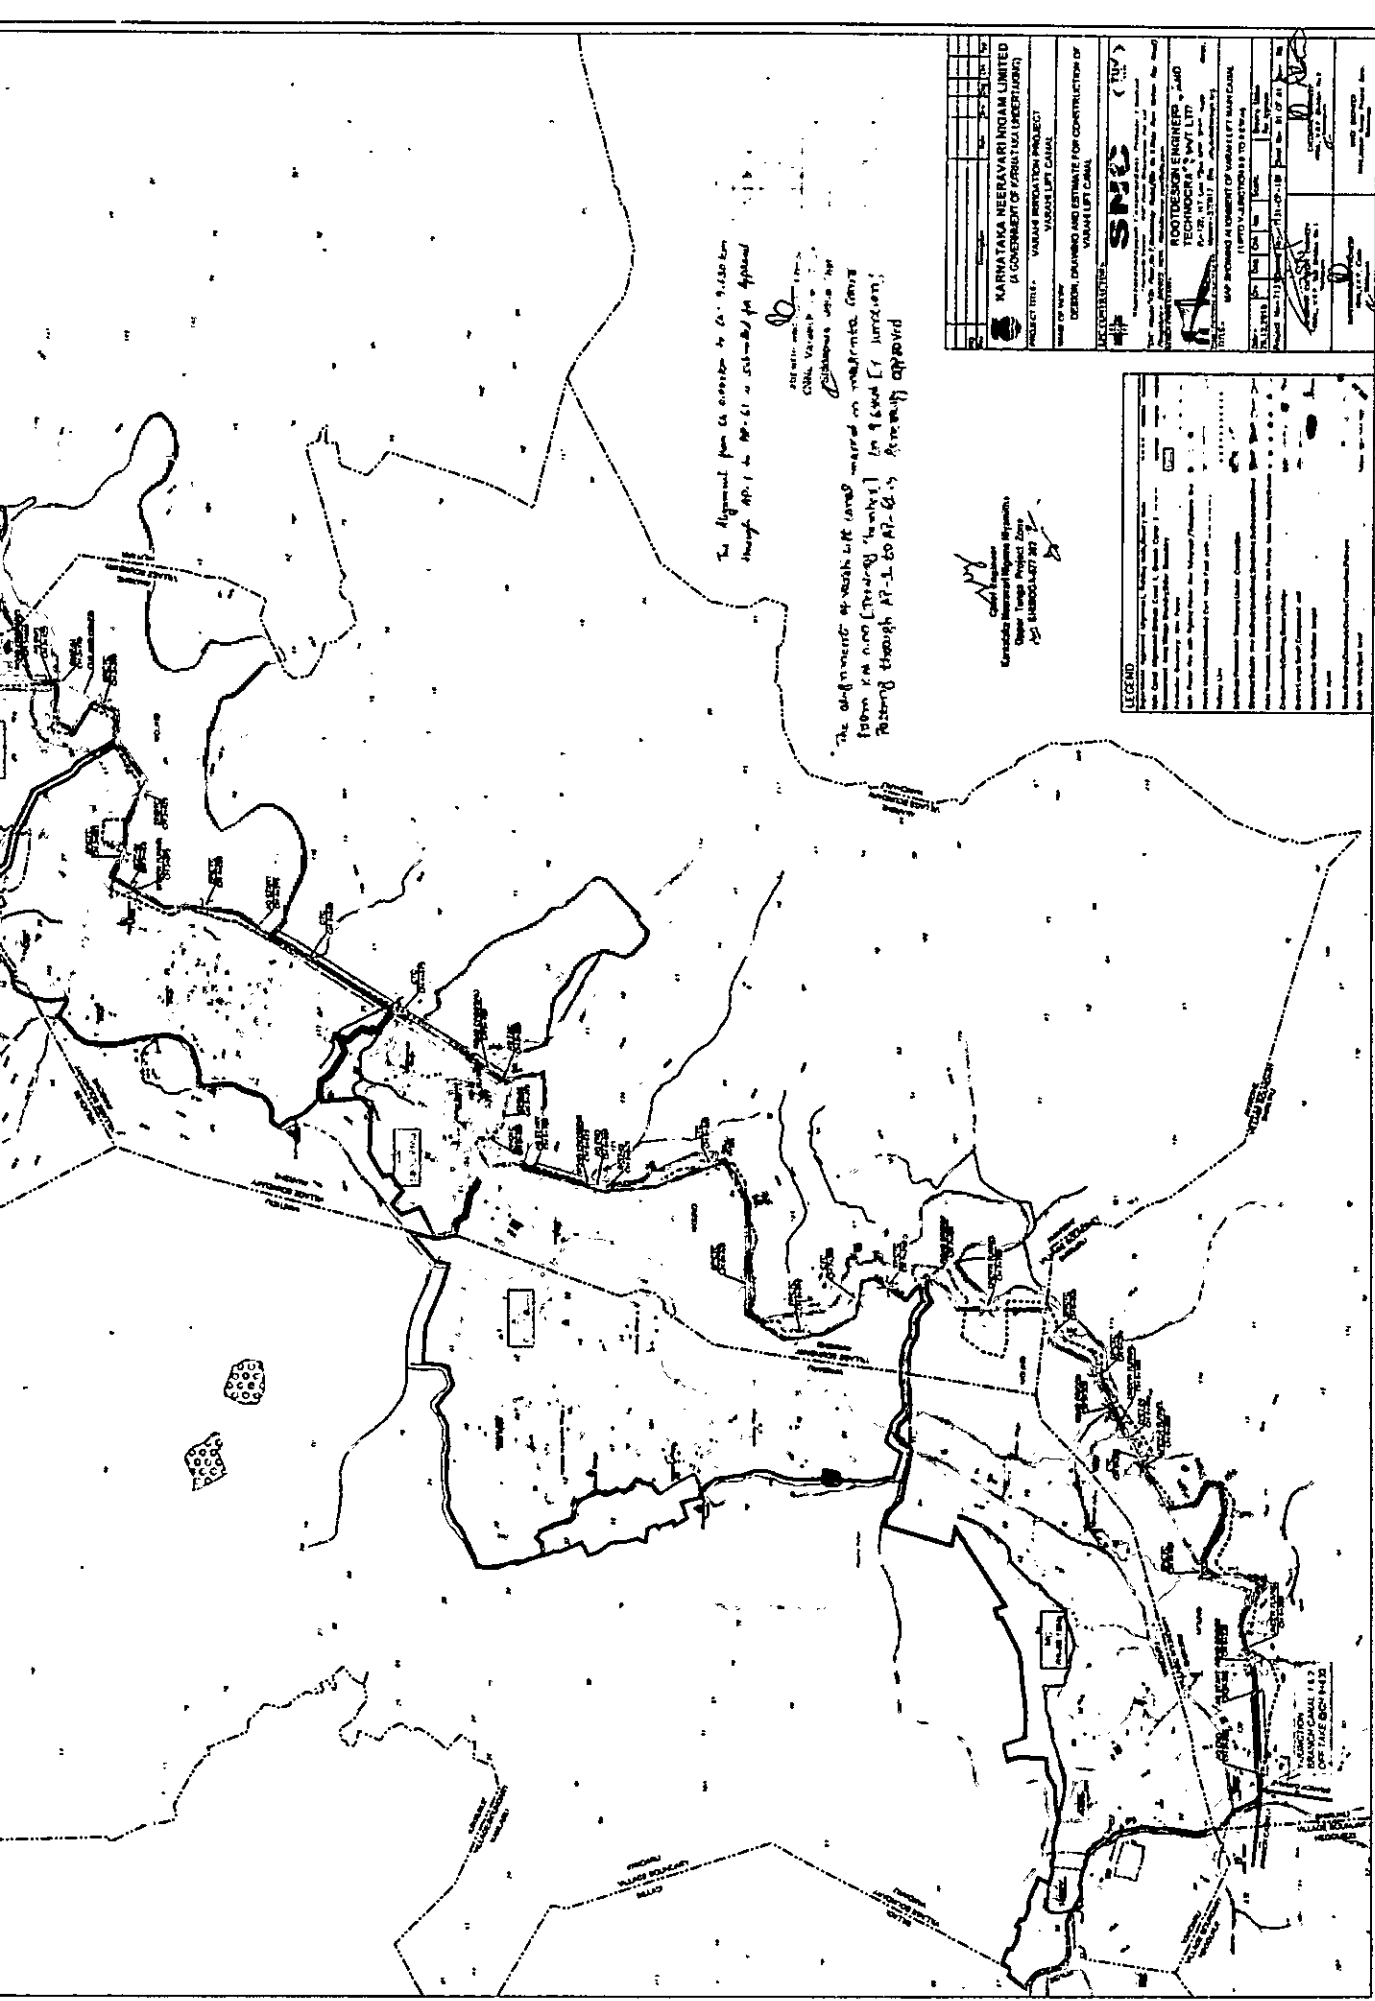

The alignment from its location to G. 9.150 km
 through AP. 1 to AP. 6 is submitted for approval.


[Signature]
 Chief Engineer (Canals)


LEGEND

